




VERIFICATOR/ EXPERT	NUME	SEMNATURA	CERINTA	REFERAT/EXPERTIZA NR./DATA	
S.C. DRUM CONCEPT S.R.L. CERTIFICAT NR 01770 SR EN ISO 9001:2008				Beneficiar: UAT TUGLUI	Proiect nr. DS09/2015
SPECIFICATIE	NUME	SEMNATURA	Scara: 1:5000	Titlu proiect: ASFALTARE STRAZI DE INTERES LOCAL IN COMUNA TUGLUI, JUDETUL DOLJ - 2016	Faza: D.A.L.I.
SEF PROIECT	Ing. Draganescu Alexandru-Mihail		Data:	Titlu planşa:	Planşa nr. PAZ 01
PROIECTAT	Ing. Draganescu Alexandru-Mihail		2016	PLAN DE AMPLASARE IN ZONA	
DESENAT	Ing. Sulea Mihai-Alexandru				

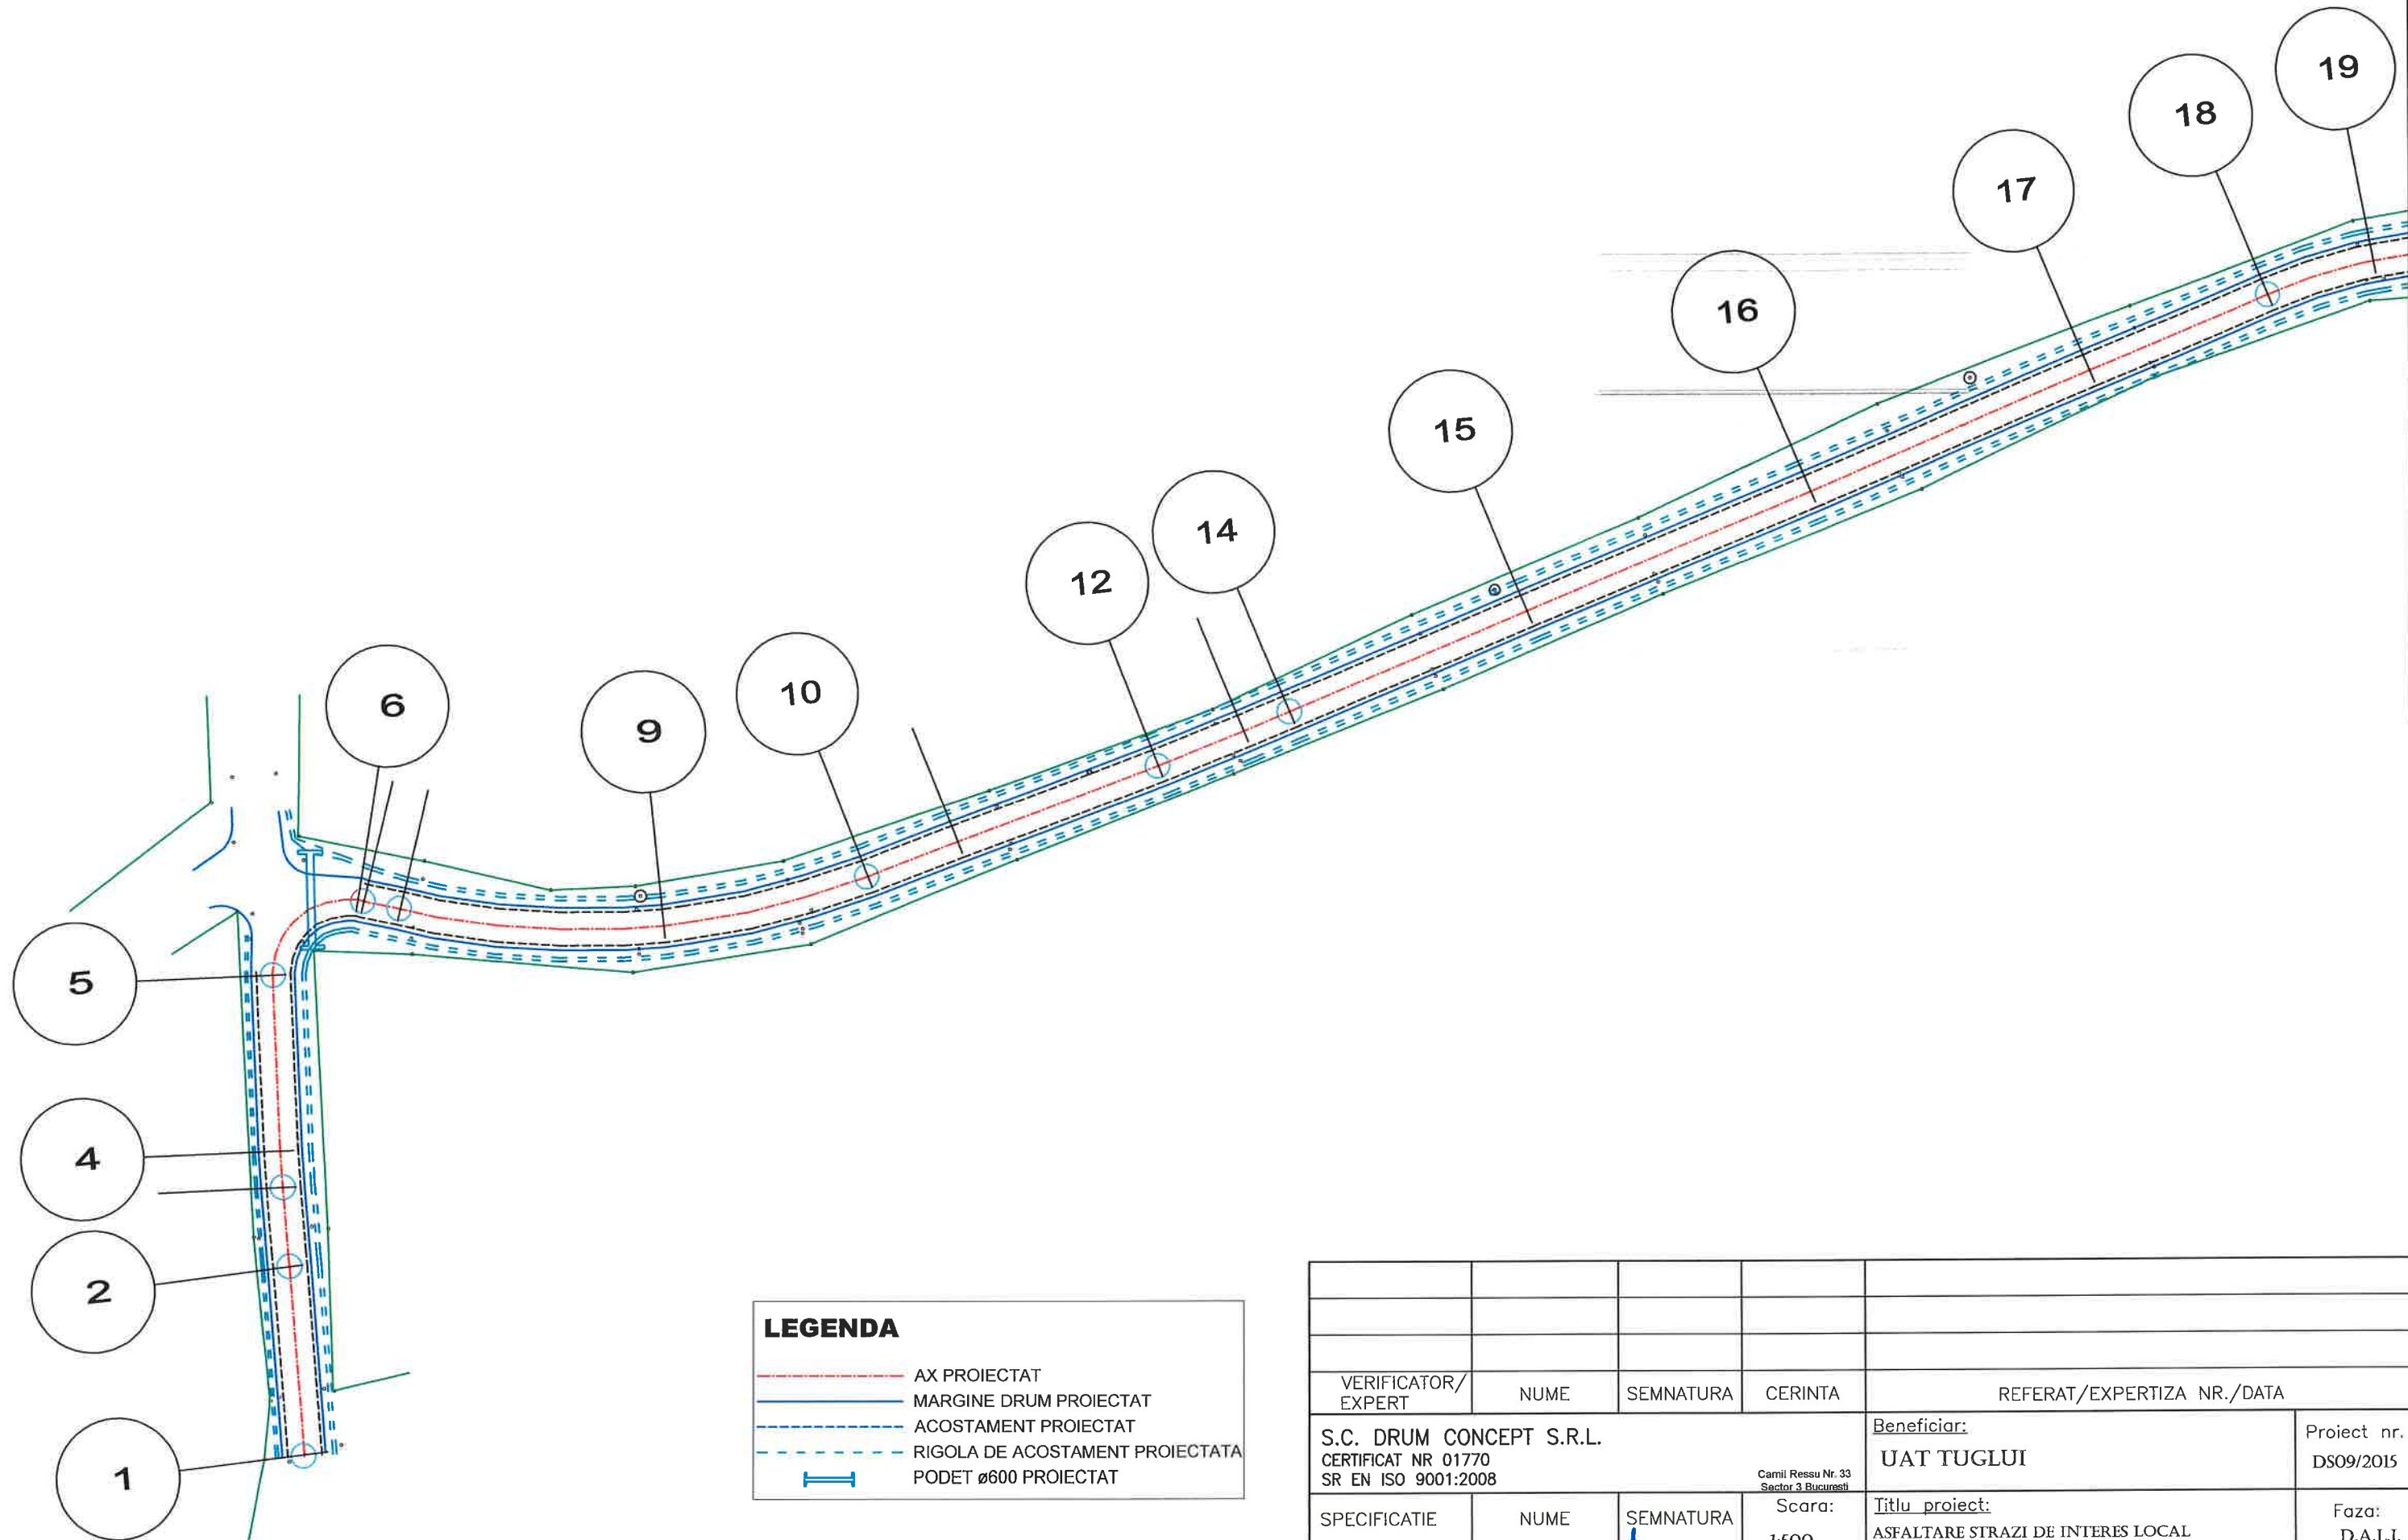

LEGENDA

	AX PROIECTAT
	MARGINE DRUM PROIECTAT
	ACOSTAMENT PROIECTAT
	RIGOLA DE ACOSTAMENT PROIECTATA
	PODET Ø600 PROIECTAT

VERIFICATOR/ EXPERT	NUME	SEMNATURA	CERINTA	REFERAT/EXPERTIZA NR./DATA	Beneficiar: UAT TUGLUI	Proiect nr. DS09/2015
S.C. DRUM CONCEPT S.R.L. CERTIFICAT NR 01770 SR EN ISO 9001:2008				Scara: 1:500	Titlu proiect: ASFALTARE STRAZI DE INTERES LOCAL IN COMUNA TUGLUI, JUDETUL DOLJ - 2016	Faza: D.A.L.I.
SPECIFICATIE	NUME	SEMNATURA	Scara: 1:500	Data: 2016	Titlu plansa: PLAN DE SITUATIE - ULITA LA CLENCIU	Plansa nr. PS 01
SEF PROIECT	Ing. Dragonescu Alexandru-Mihail					
PROIECTAT	Ing. Dragonescu Alexandru-Mihail					
DESENAT	Ing. Sulea Mihai-Alexandru					

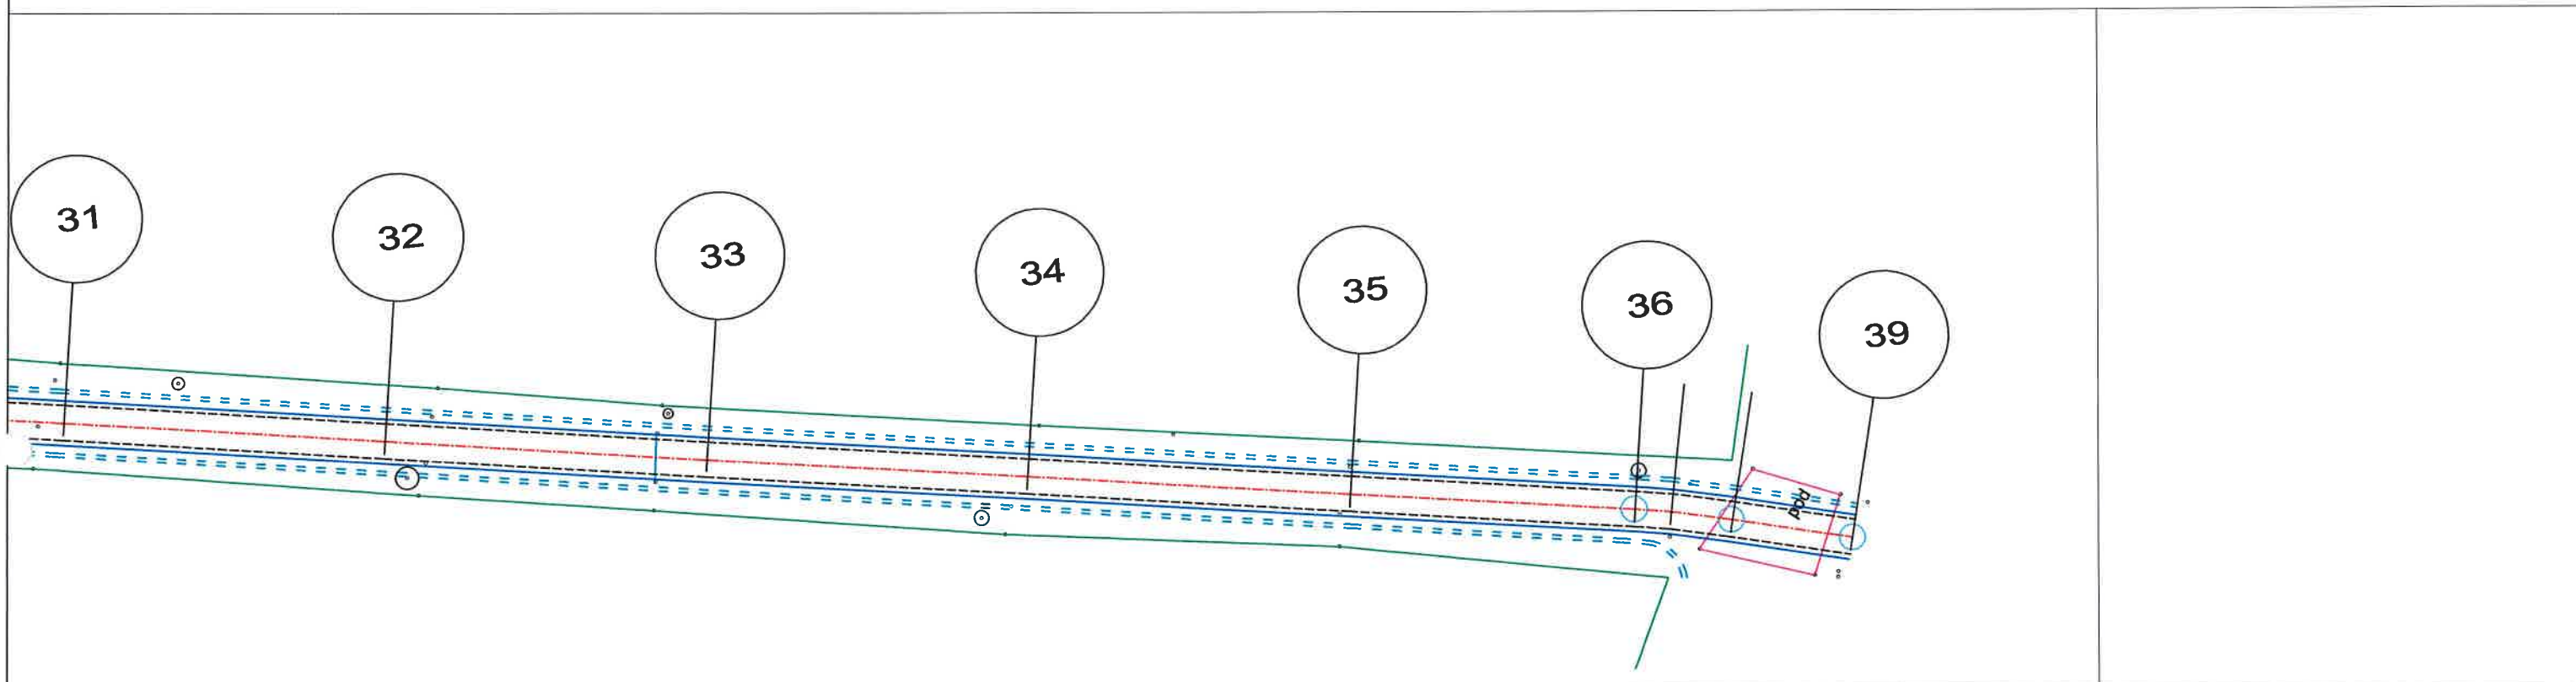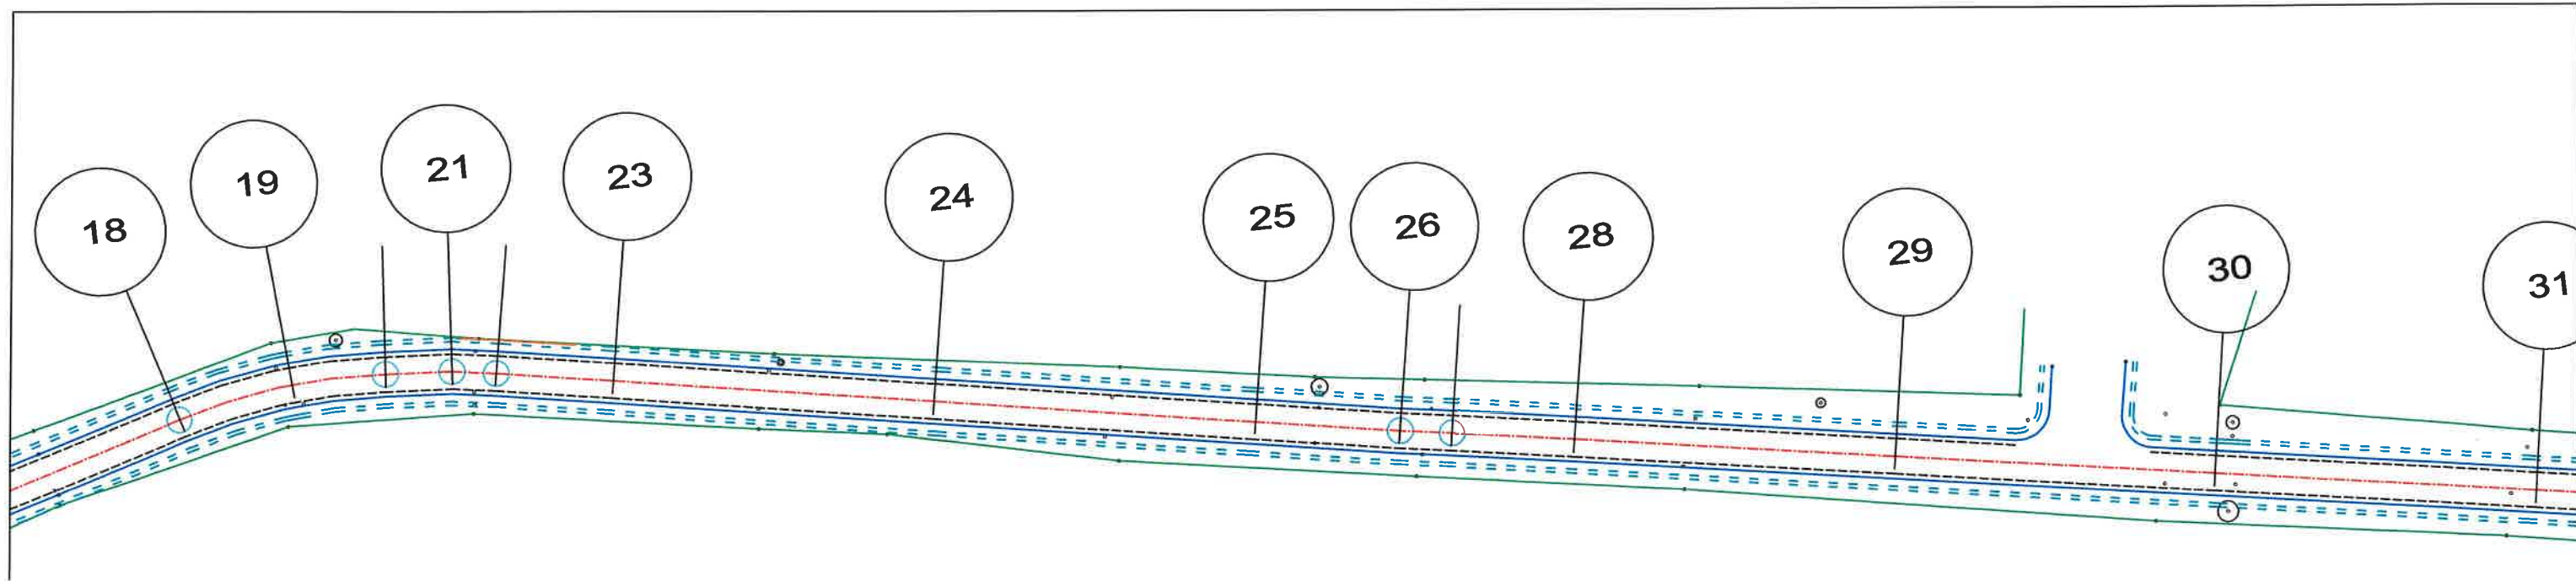


LEGENDA

	AX PROIECTAT
	MARGINE DRUM PROIECTAT
	ACOSTAMENT PROIECTAT
	RIGOLA DE ACOSTAMENT PROIECTATA
	PODET Ø600 PROIECTAT

VERIFICATOR/ EXPERT	NUME	SEMNATURA	CERINTA	REFERAT/EXPERTIZA NR./DATA	Beneficiar: UAT TUGLUI	Proiect nr. DS09/2015
S.C. DRUM CONCEPT S.R.L. CERTIFICAT NR 01770 SR EN ISO 9001:2008				Scara: 1:500	Titlu proiect: ASFALTARE STRAZI DE INTERES LOCAL IN COMUNA TUGLUI, JUDETUL DOLJ - 2016	Faza: D.A.L.I.
SPECIFICATIE	NUME	SEMNATURA	Scara: 1:500	Data: 2016	Titlu planşa: PLAN DE SITUATIE - ULITA LA CLENCIU	Plansa nr. PS 02
SEF PROIECT	Ing. Drăgănescu Alexandru-Mihail					
PROIECTAT	Ing. Drăgănescu Alexandru-Mihail					
DESENAT	Ing. Sulea Mihai-Alexandru					


PLANCHE 1/3
 ECHELLE EN S 1/ 1000
 ECHELLE EN Z 1/ 100
 PLAN DE COMPARAISON

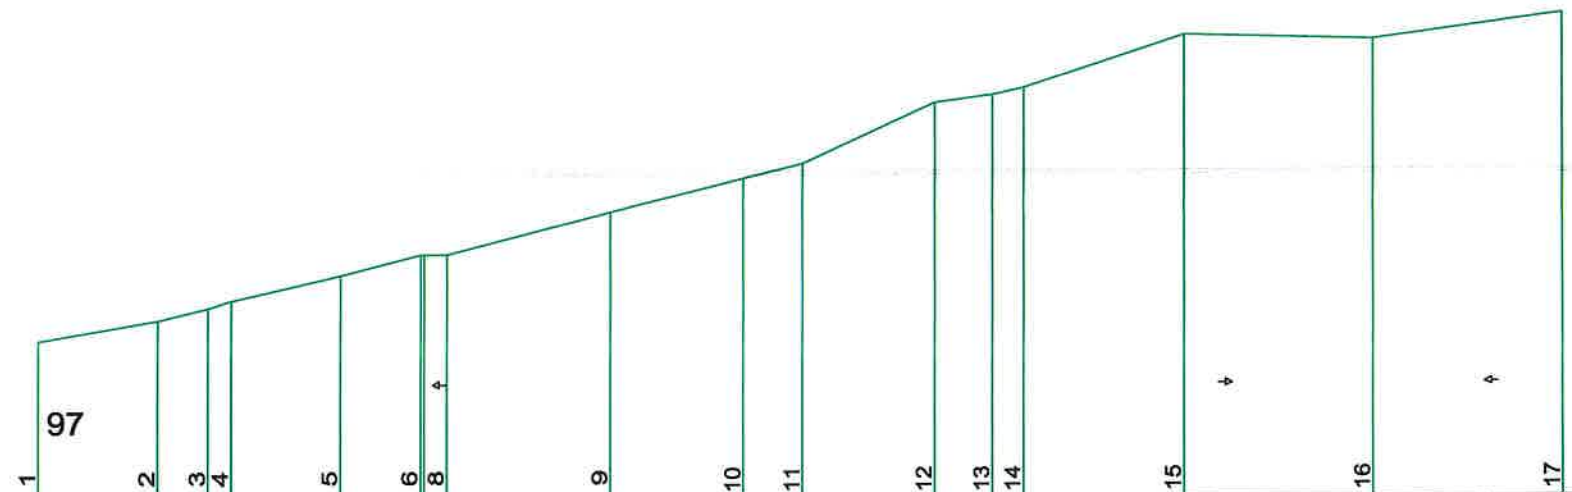

COTES TERRAIN	99.10		99.37	99.54	99.63		99.96	100.23	100.23	100.28	100.80	101.23	101.42	102.23	102.32	102.41	102.90	103.11	103.09	103.04	103.24	103.38
DISTANCES PARTIELLES		15.49	6.47	3.04	14.41	10.59	21.5	17.2	7.8	17.4	7.6	4.06	20.94	25	25							
DISTANCES CUMULEES	0.00	15.49	21.96	25.00	39.41	50.00	53.50	55.43	75.00	92.20	100.00	117.40	125.00	129.06	143.71	150.00	156.29	175.00	189.62	200.00		


VERIFICATOR/ EXPERT	NUME	SEMNATURA	CERINTA	REFERAT/EXPERTIZA NR./DATA	Beneficiar: UAT TUGLUI	Proiect nr. DS09/2015
S.C. DRUM CONCEPT S.R.L. CERTIFICAT NR 01770 SR EN ISO 9001:2008					Titlu proiect: ASFALTARE STRAZI DE INTERES LOCAL IN COMUNA TUGLUI, JUDETUL DOLJ - 2016	Faza: D.A.L.I.
SPECIFICATIE	NUME	SEMNATURA	Scara: 1:100	Data: 2016	Titlu plansa: PROFIL LONGITUDINAL - ULITA LA CLENCIU	Plansa nr. PL 01
SEF PROIECT	Ing. Draganescu Alexandru-Mihail					
PROIECTAT	Ing. Draganescu Alexandru-Mihail					
DESENAT	Ing. Sulea Mihai-Alexandru					

PLANCHE 2/3
 ECHELLE EN S 1/ 1000
 ECHELLE EN Z 1/ 100
 PLAN DE COMPARAISON

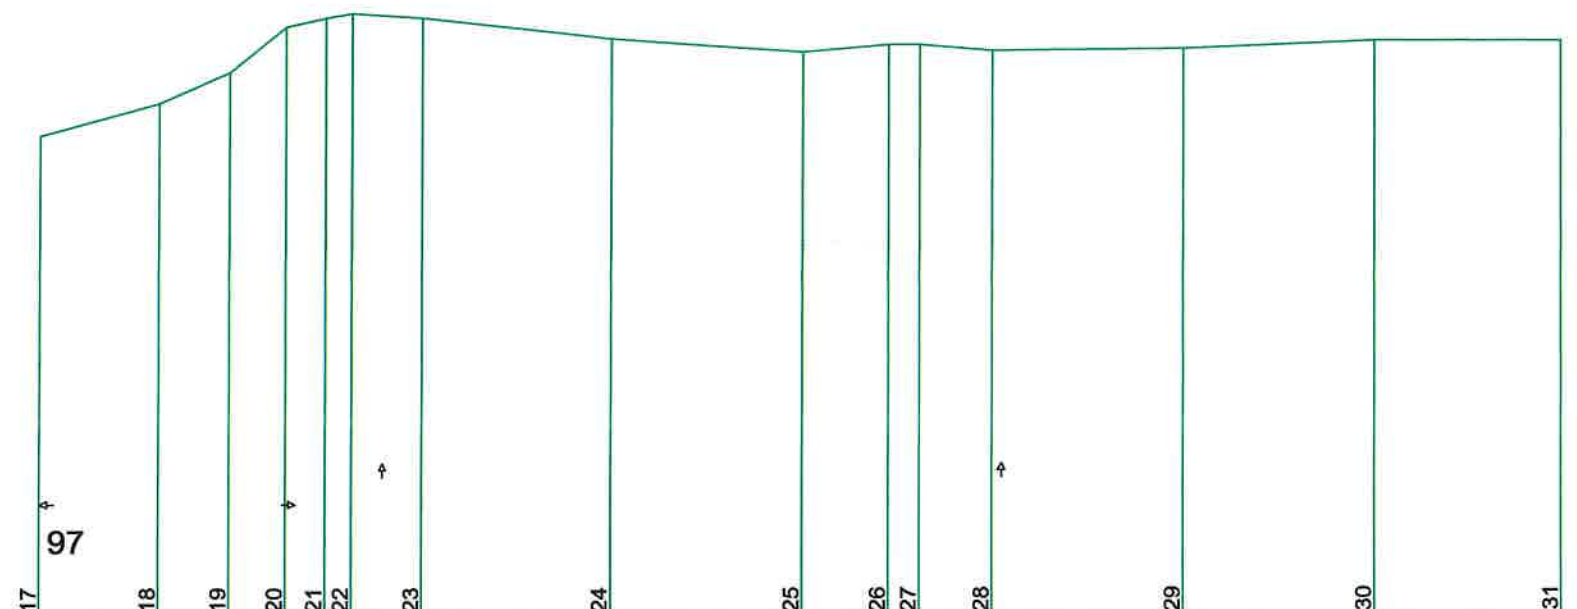

COTES TERRAIN	17	103.38	103.67	103.81	104.22	104.82	104.95	105.00	104.94	24	104.66	25	104.49	104.58	104.58	104.51	104.51	104.52	104.62	31	104.61
DISTANCES PARTIELLES		15.7	9.3	7.29	5.07	3.44	9.2	25	25	11.32	4.05	9.63	25	25	25						
DISTANCES CUMULEES		200.00	210.38	215.70	225.00	232.29	237.36	240.80	250.00	275.00	300.00	311.32	315.37	325.00	326.82	350.00	375.00	400.00			

VERIFICATOR/ EXPERT	NUME	SEMNETURA	CERINTA	REFERAT/EXPERTIZA NR./DATA	
S.C. DRUM CONCEPT S.R.L. CERTIFICAT NR 01770 SR EN ISO 9001:2008			Camil Ressu Nr. 33 Sector 3 Bucuresti	Beneficiar: UAT TUGLUI	Proiect nr. DS09/2015
SPECIFICATIE	NUME	SEMNETURA	Scara: 1:100	Titlu proiect: ASFALTARE STRAZI DE INTERES LOCAL IN COMUNA TUGLUI, JUDETUL DOLJ - 2016	Faza: D.A.L.I.
SEF PROIECT	Ing. Dragonescu Alexandru-Mihail		Date: 2016	Titlu plansa: PROFIL LONGITUDINAL - ULITA LA CLENCIU	Plansa nr. PL 02
PROIECTAT	Ing. Dragonescu Alexandru-Mihail				
DESENAT	Ing. Sulea Mihai-Alexandru				

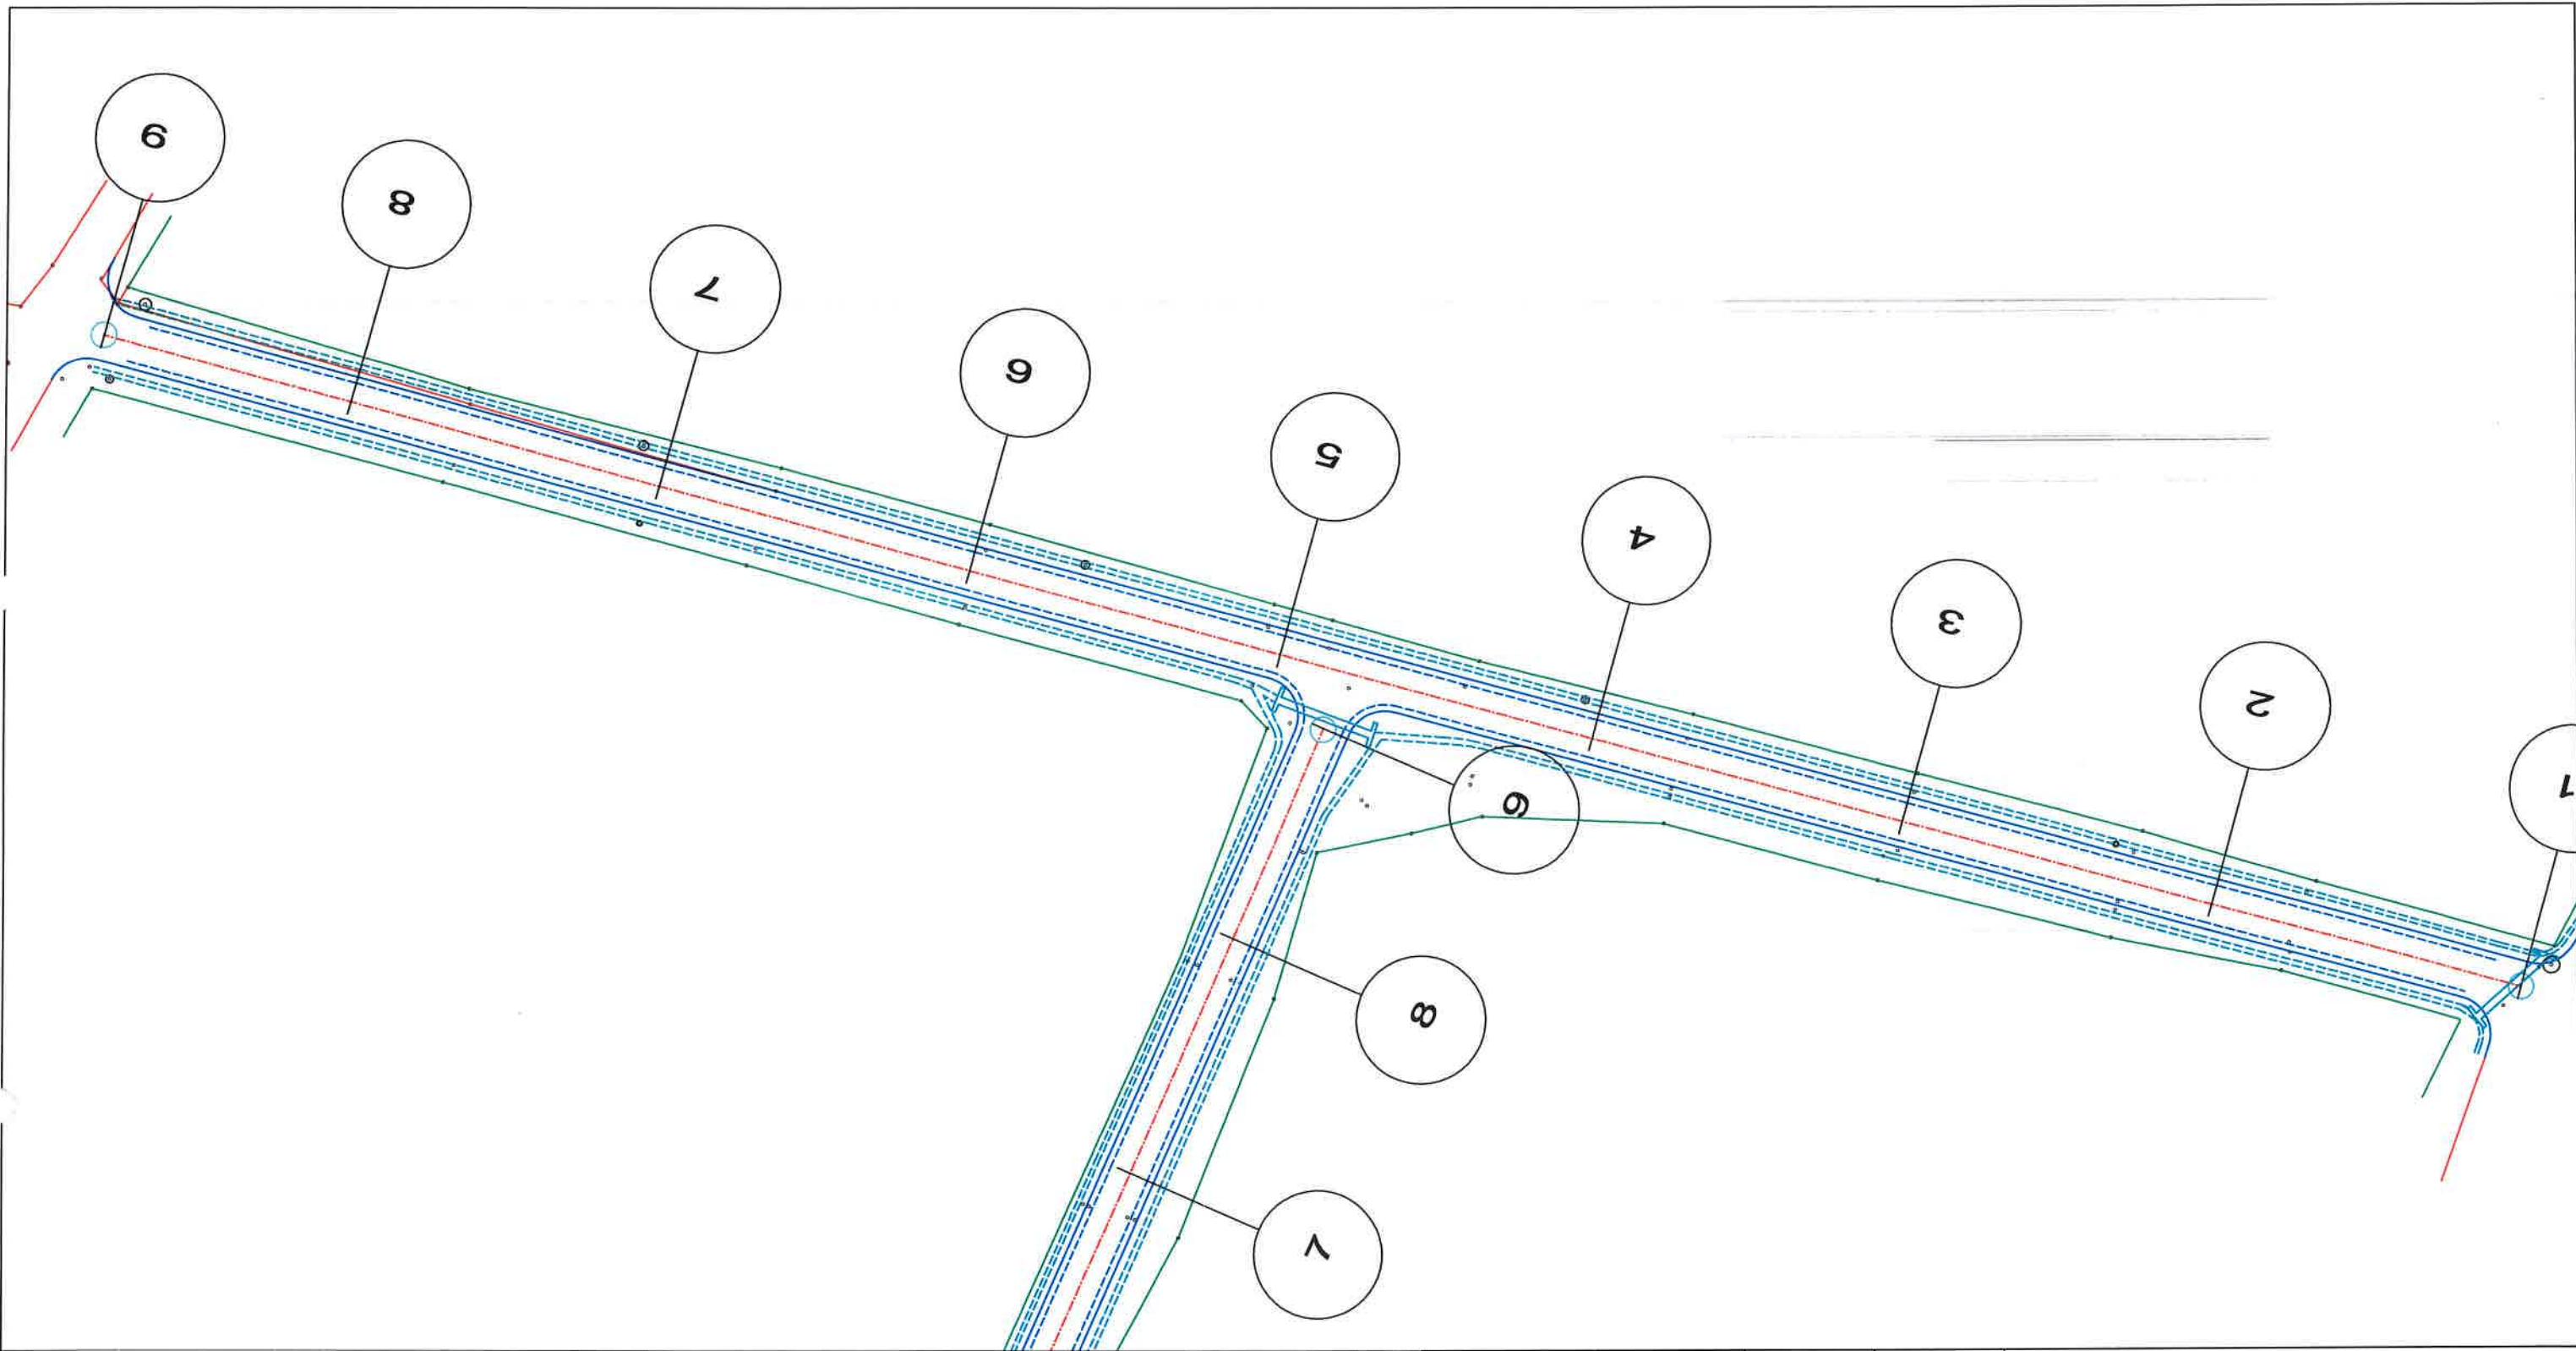


LEGENDA

- AX PROIECTAT
- MARGINE DRUM PROIECTAT
- ACOSTAMENT PROIECTAT
- RIGOLA DE ACOSTAMENT PROIECTATA
- PODET \varnothing 600 PROIECTAT

VERIFICATOR/ EXPERT	NUME	SEMNATURA	CERINTA	REFERAT/EXPERTIZA NR./DATA
S.C. DRUM CONCEPT S.R.L. CERTIFICAT NR 01770 SR EN ISO 9001:2008				Beneficiar: UAT TUGLUI
SPECIFICATIE	NUME	SEMNATURA	Scara: 1:500	Proiect nr. DS09/2015
SEF PROIECT	Ing. Droganescu Alexandru-Mihail		Titlu proiect: ASFALTARE STRAZI DE INTERES LOCAL IN COMUNA TUGLUI, JUDETUL DOLJ - 2016	Faza: D.A.L.I.
PROIECTAT	Ing. Droganescu Alexandru-Mihail		Data: 2016	Titlu plansa: PLAN DE SITUATIE - ULITA LA DOLARU
DESENAT	Ing. Sulea Mihai-Alexandru			Plansa nr. PS 01


LEGENDA

- AX PROIECTAT
- MARGINE DRUM PROIECTAT
- ACOSTAMENT PROIECTAT
- RIGOLA DE ACOSTAMENT PROIECTATA
- | PODET $\varnothing 600$ PROIECTAT

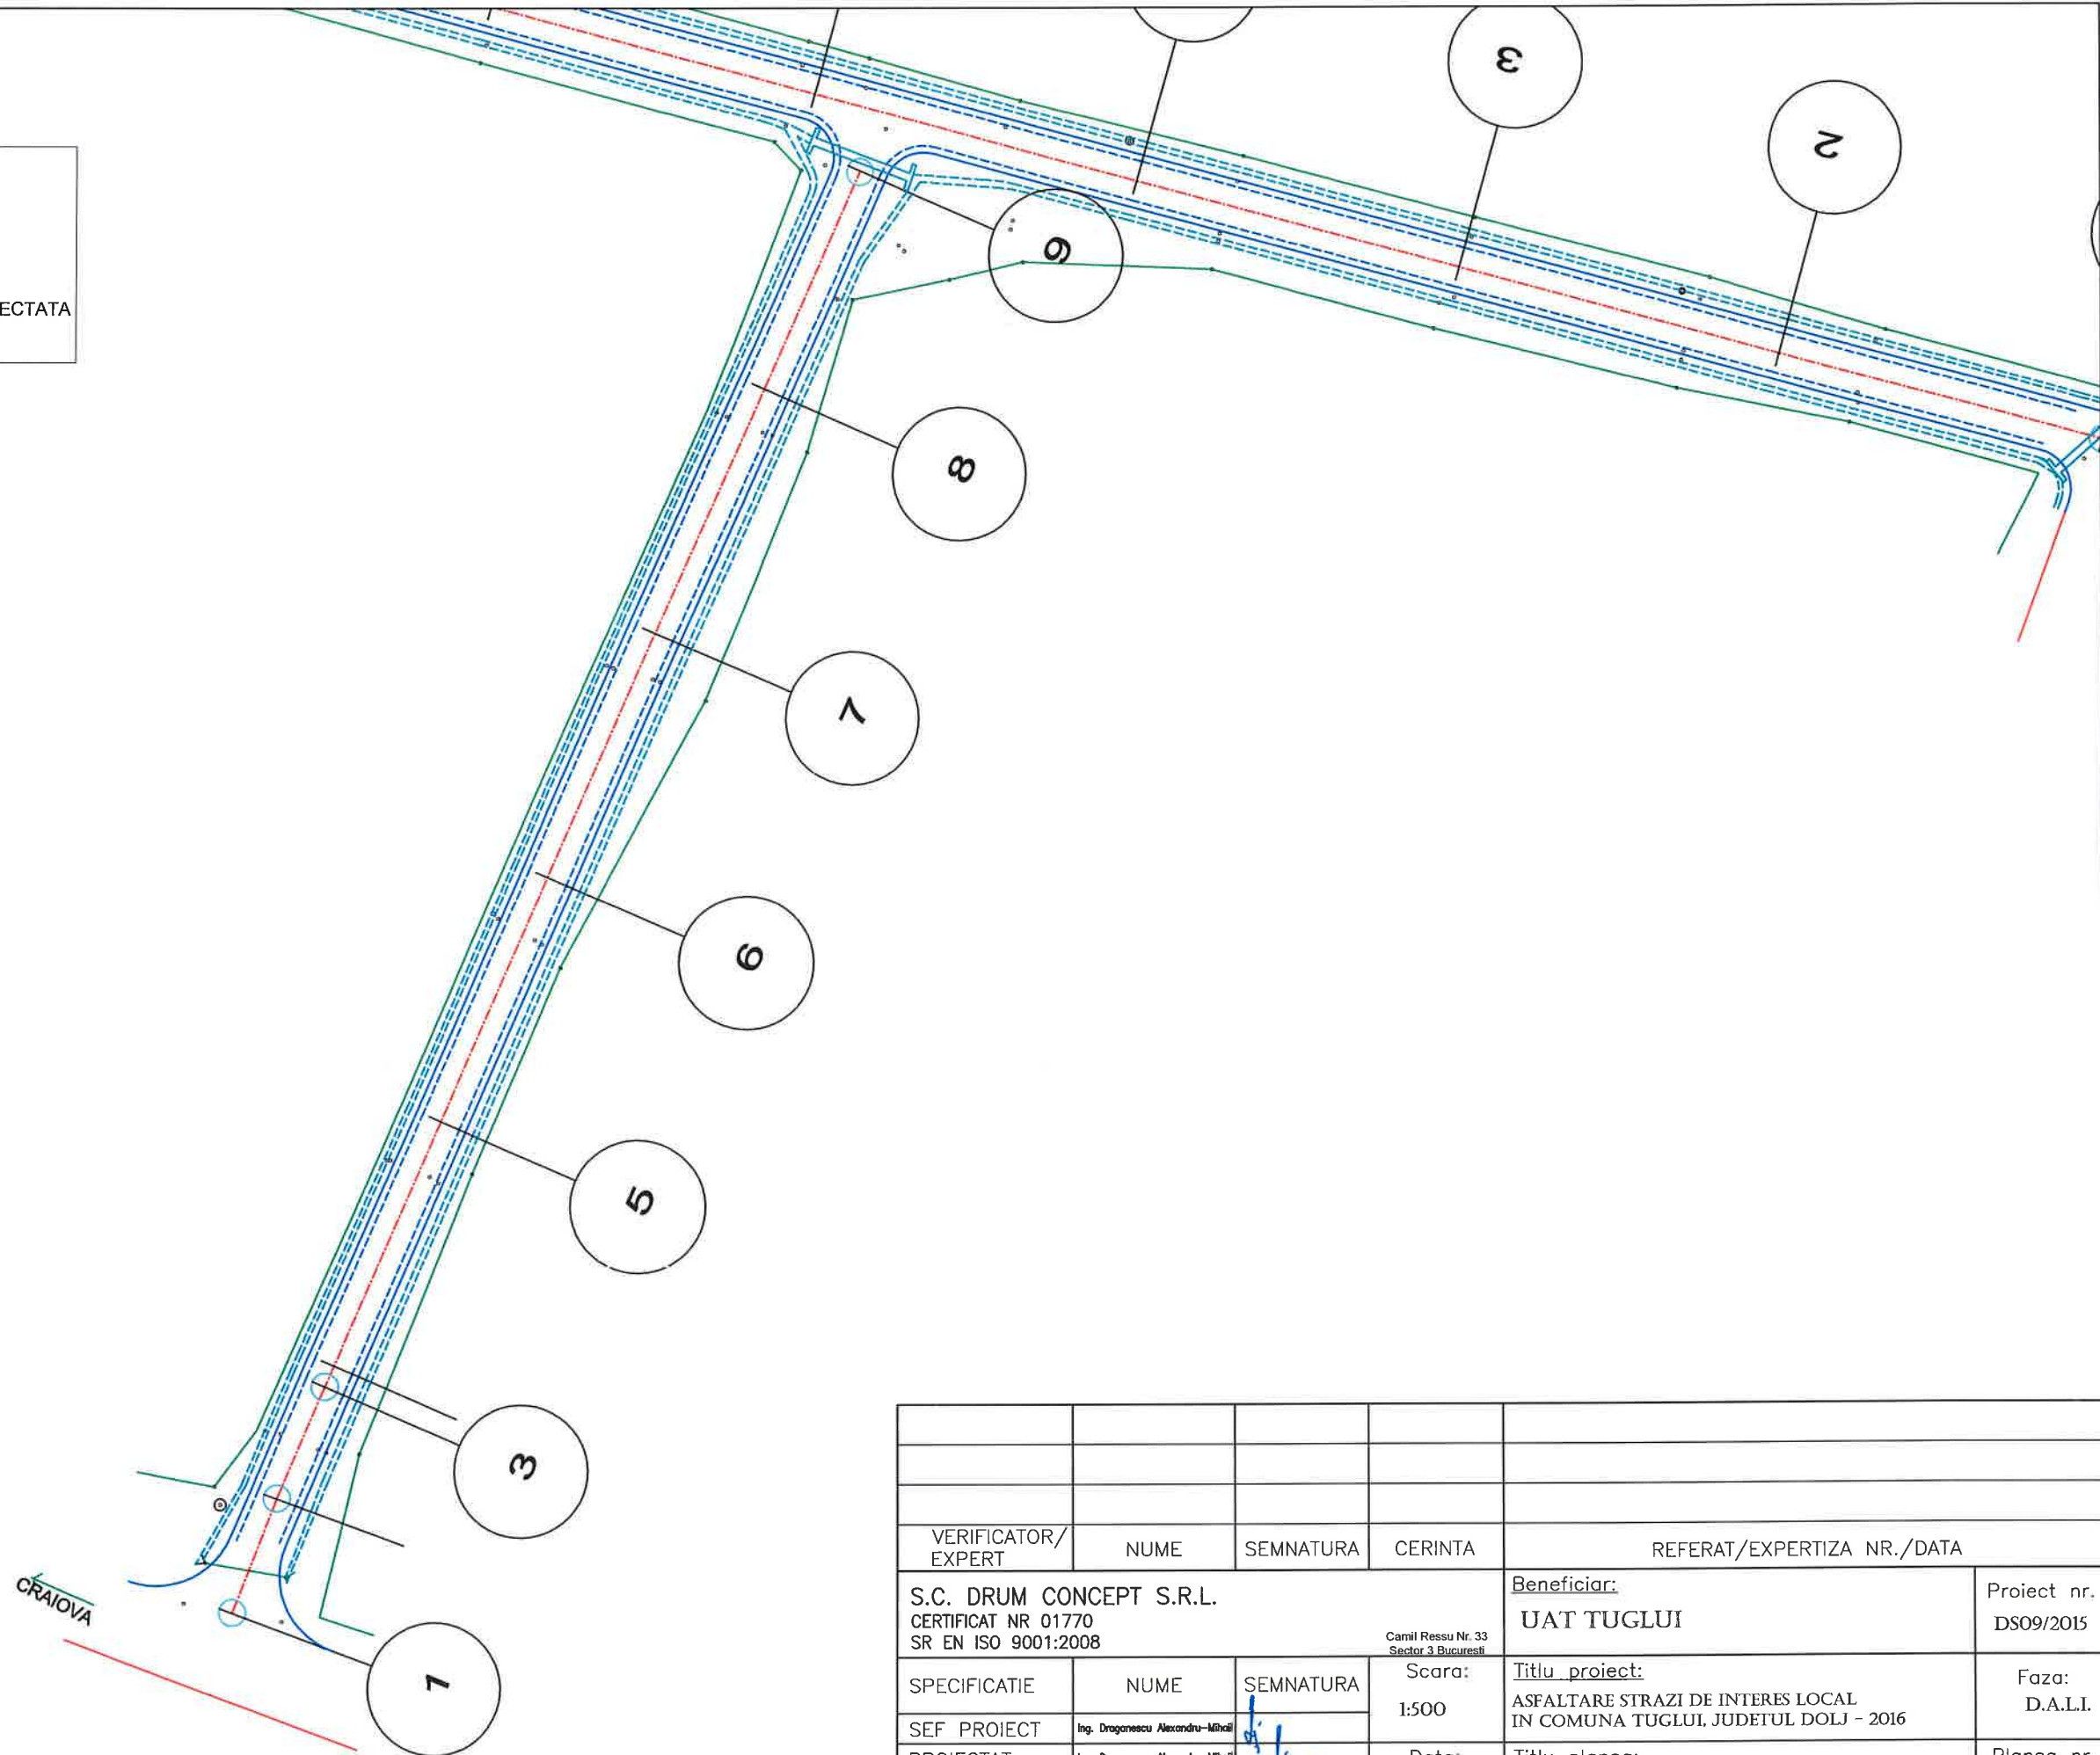

VERIFICATOR/ EXPERT	NUME	SEMNATURA	CERINTA	REFERAT/EXPERTIZA NR./DATA	
S.C. DRUM CONCEPT S.R.L. CERTIFICAT NR 01770 SR EN ISO 9001:2008			Camil Ressu Nr. 33 Sector 3 Bucuresti	Beneficiar: UAT TUGLUI	Proiect nr. DS09/2015
SPECIFICATIE	NUME	SEMNATURA	Scara:	Titlu proiect:	Faza:
SEF PROIECT	Ing. Dragonescu Alexandru-Mihail		1:500	ASFALTARE STRAZI DE INTERES LOCAL IN COMUNA TUGLUI, JUDETUL DOLJ - 2016	D.A.L.I.
PROIECTAT	Ing. Dragonescu Alexandru-Mihail		Data:	Titlu plansa:	Plansa nr.
DESENAT	Ing. Sulea Mihai-Alexandru		2016	PLAN DE SITUATIE - ULITA SCOALA GLOD	PS 02


ECHELLE EN S 1/ 1000
 ECHELLE EN Z 1/ 100
 PLAN DE COMPARAISON

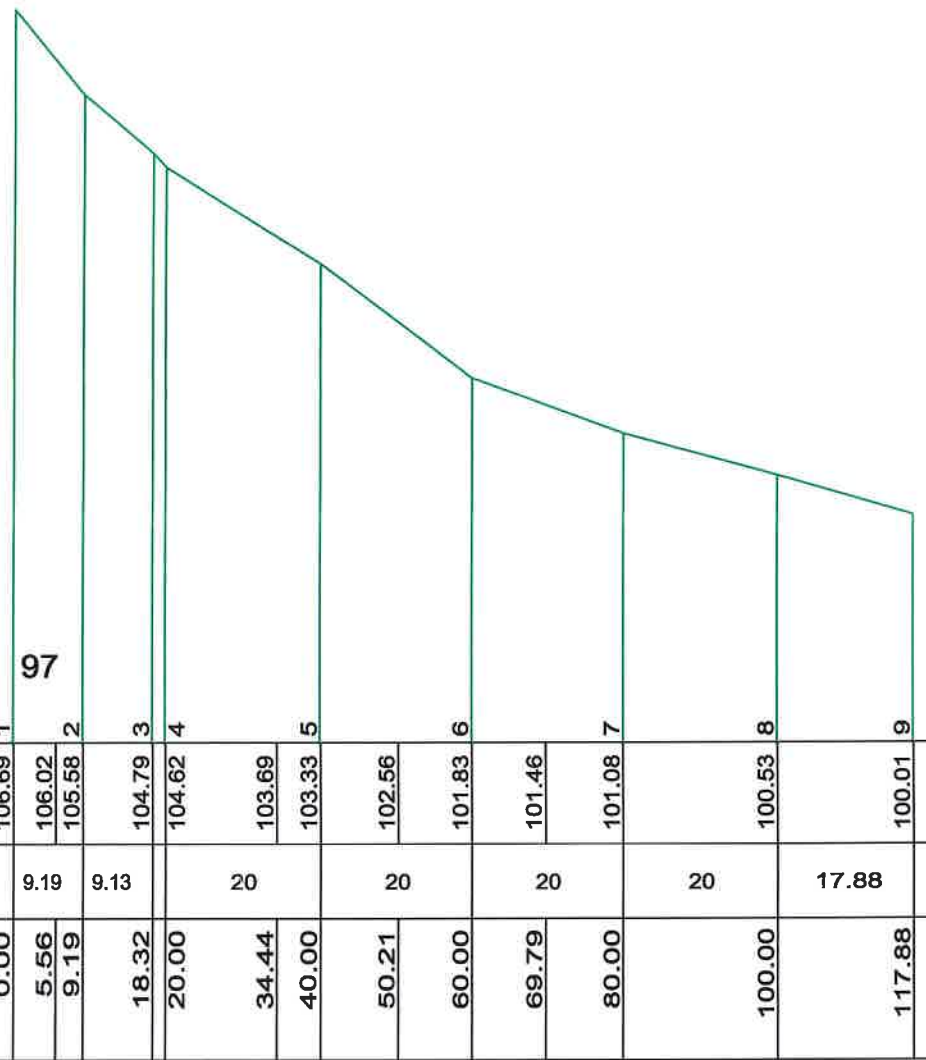

	1	2	3	4	5	6	7	8	9				
COTES TERRAIN	106.69	106.02	104.79	104.62	103.69	102.56	101.83	101.46	101.08	100.53	100.01		
DISTANCES PARTIELLES	9.19	9.13	20	20	20	20	17.88						
DISTANCES CUMULEES	0.00	5.56	9.19	18.32	20.00	34.44	40.00	50.21	60.00	69.79	80.00	100.00	117.88

VERIFICATOR/ EXPERT	NUME	SEM NATURA	CERINTA	REFERAT/EXPERTIZA NR./DATA
S.C. DRUM CONCEPT S.R.L. CERTIFICAT NR 01770 SR EN ISO 9001:2008				Beneficiar: UAT TUGLUI
SPECIFICATIE				Proiect nr. DS09/2015
SEF PROIECT	NUME	SEM NATURA	Scara: 1:100	Titlu proiect: ASFALTARE STRAZI DE INTERES LOCAL IN COMUNA TUGLUI, JUDETUL DOLJ - 2016
PROIECTAT	NUME	SEM NATURA	Data: 2016	Faza: D.A.L.I.
DESENAT	NUME	SEM NATURA		Titlu plansa: PROFIL LONGITUDINAL- ULITA SCOALA GLOD
				Plansa nr. PL 01

ECHELLE EN S 1/ 1000
 ECHELLE EN Z 1/ 100
 PLAN DE COMPARAISON

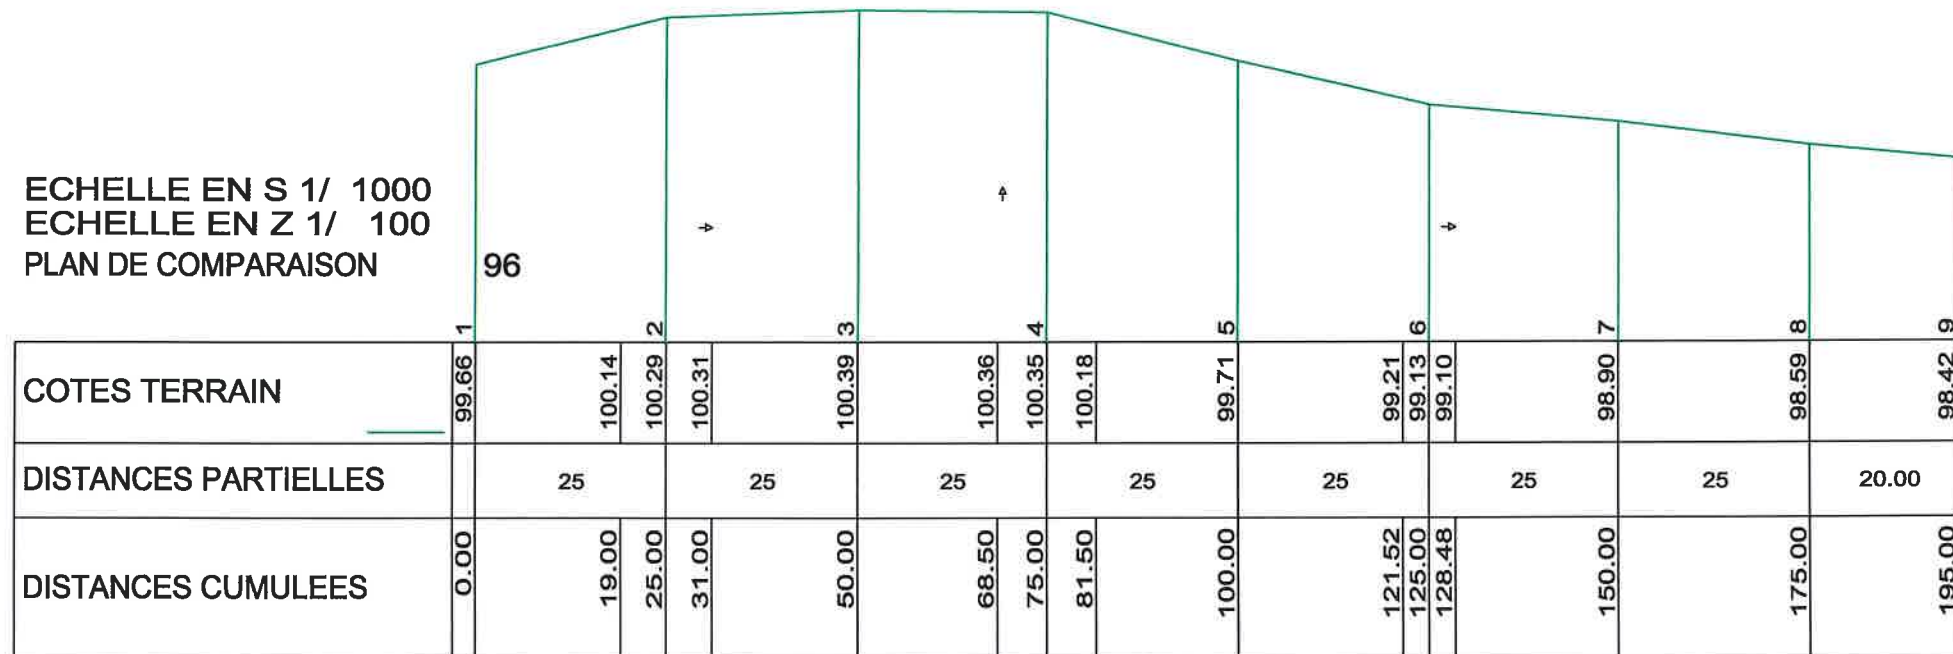

VERIFICATOR/ EXPERT	NUME	SEMNATURA	CERINTA	REFERAT/EXPERTIZA NR./DATA
S.C. DRUM CONCEPT S.R.L. CERTIFICAT NR 01770 SR EN ISO 9001:2008			Camil Ressu Nr. 33 Sector 3 Bucuresti	Beneficiar: UAT TUGLUI
SPECIFICATIE	NUME	SEMNATURA	Scara: 1:100	Titlu proiect: ASFALTARE STRAZI DE INTERES LOCAL IN COMUNA TUGLUI, JUDETUL DOLJ - 2016
SEF PROIECT	Ing. Droganescu Alexandru-Mihail			Faza: D.A.L.I.
PROIECTAT	Ing. Droganescu Alexandru-Mihail		Data: 2016	Titlu plansa: PROFIL LONGITUDINAL- ULITA LA DOLARU
DESENAT	Ing. Sulea Mihai-Alexandru			Plansa nr. PL 02