


VERIFICATOR/ EXPERT	NUME	SEMNTATURA	CERINTA	REFERAT/EXPERTIZA NR./DATA
S.C. DRUM CONCEPT S.R.L. CERTIFICAT NR 01770 SR EN ISO 9001:2008			Beneficiar: UAT TUGLUI	Proiect nr. DS09/2015
SPECIFICATIE	NUME	SEMNTATURA	Scara: 1:5000	Titlu proiect: ASFALTARE STRAZI DE INTERES LOCAL IN COMUNA TUGLUI, JUDETUL DOLJ - 2016
SEF PROIECT	Ing. Dragonescu Alexandru-Mihail			Faza: P.T.
PROIECTAT	Ing. Dragonescu Alexandru-Mihail		Data: 2016	Titlu plansa: PLAN DE AMPLASARE IN ZONA
DESENAT	Ing. Sulea Mihai-Alexandru			Plansa nr. PAZ 01

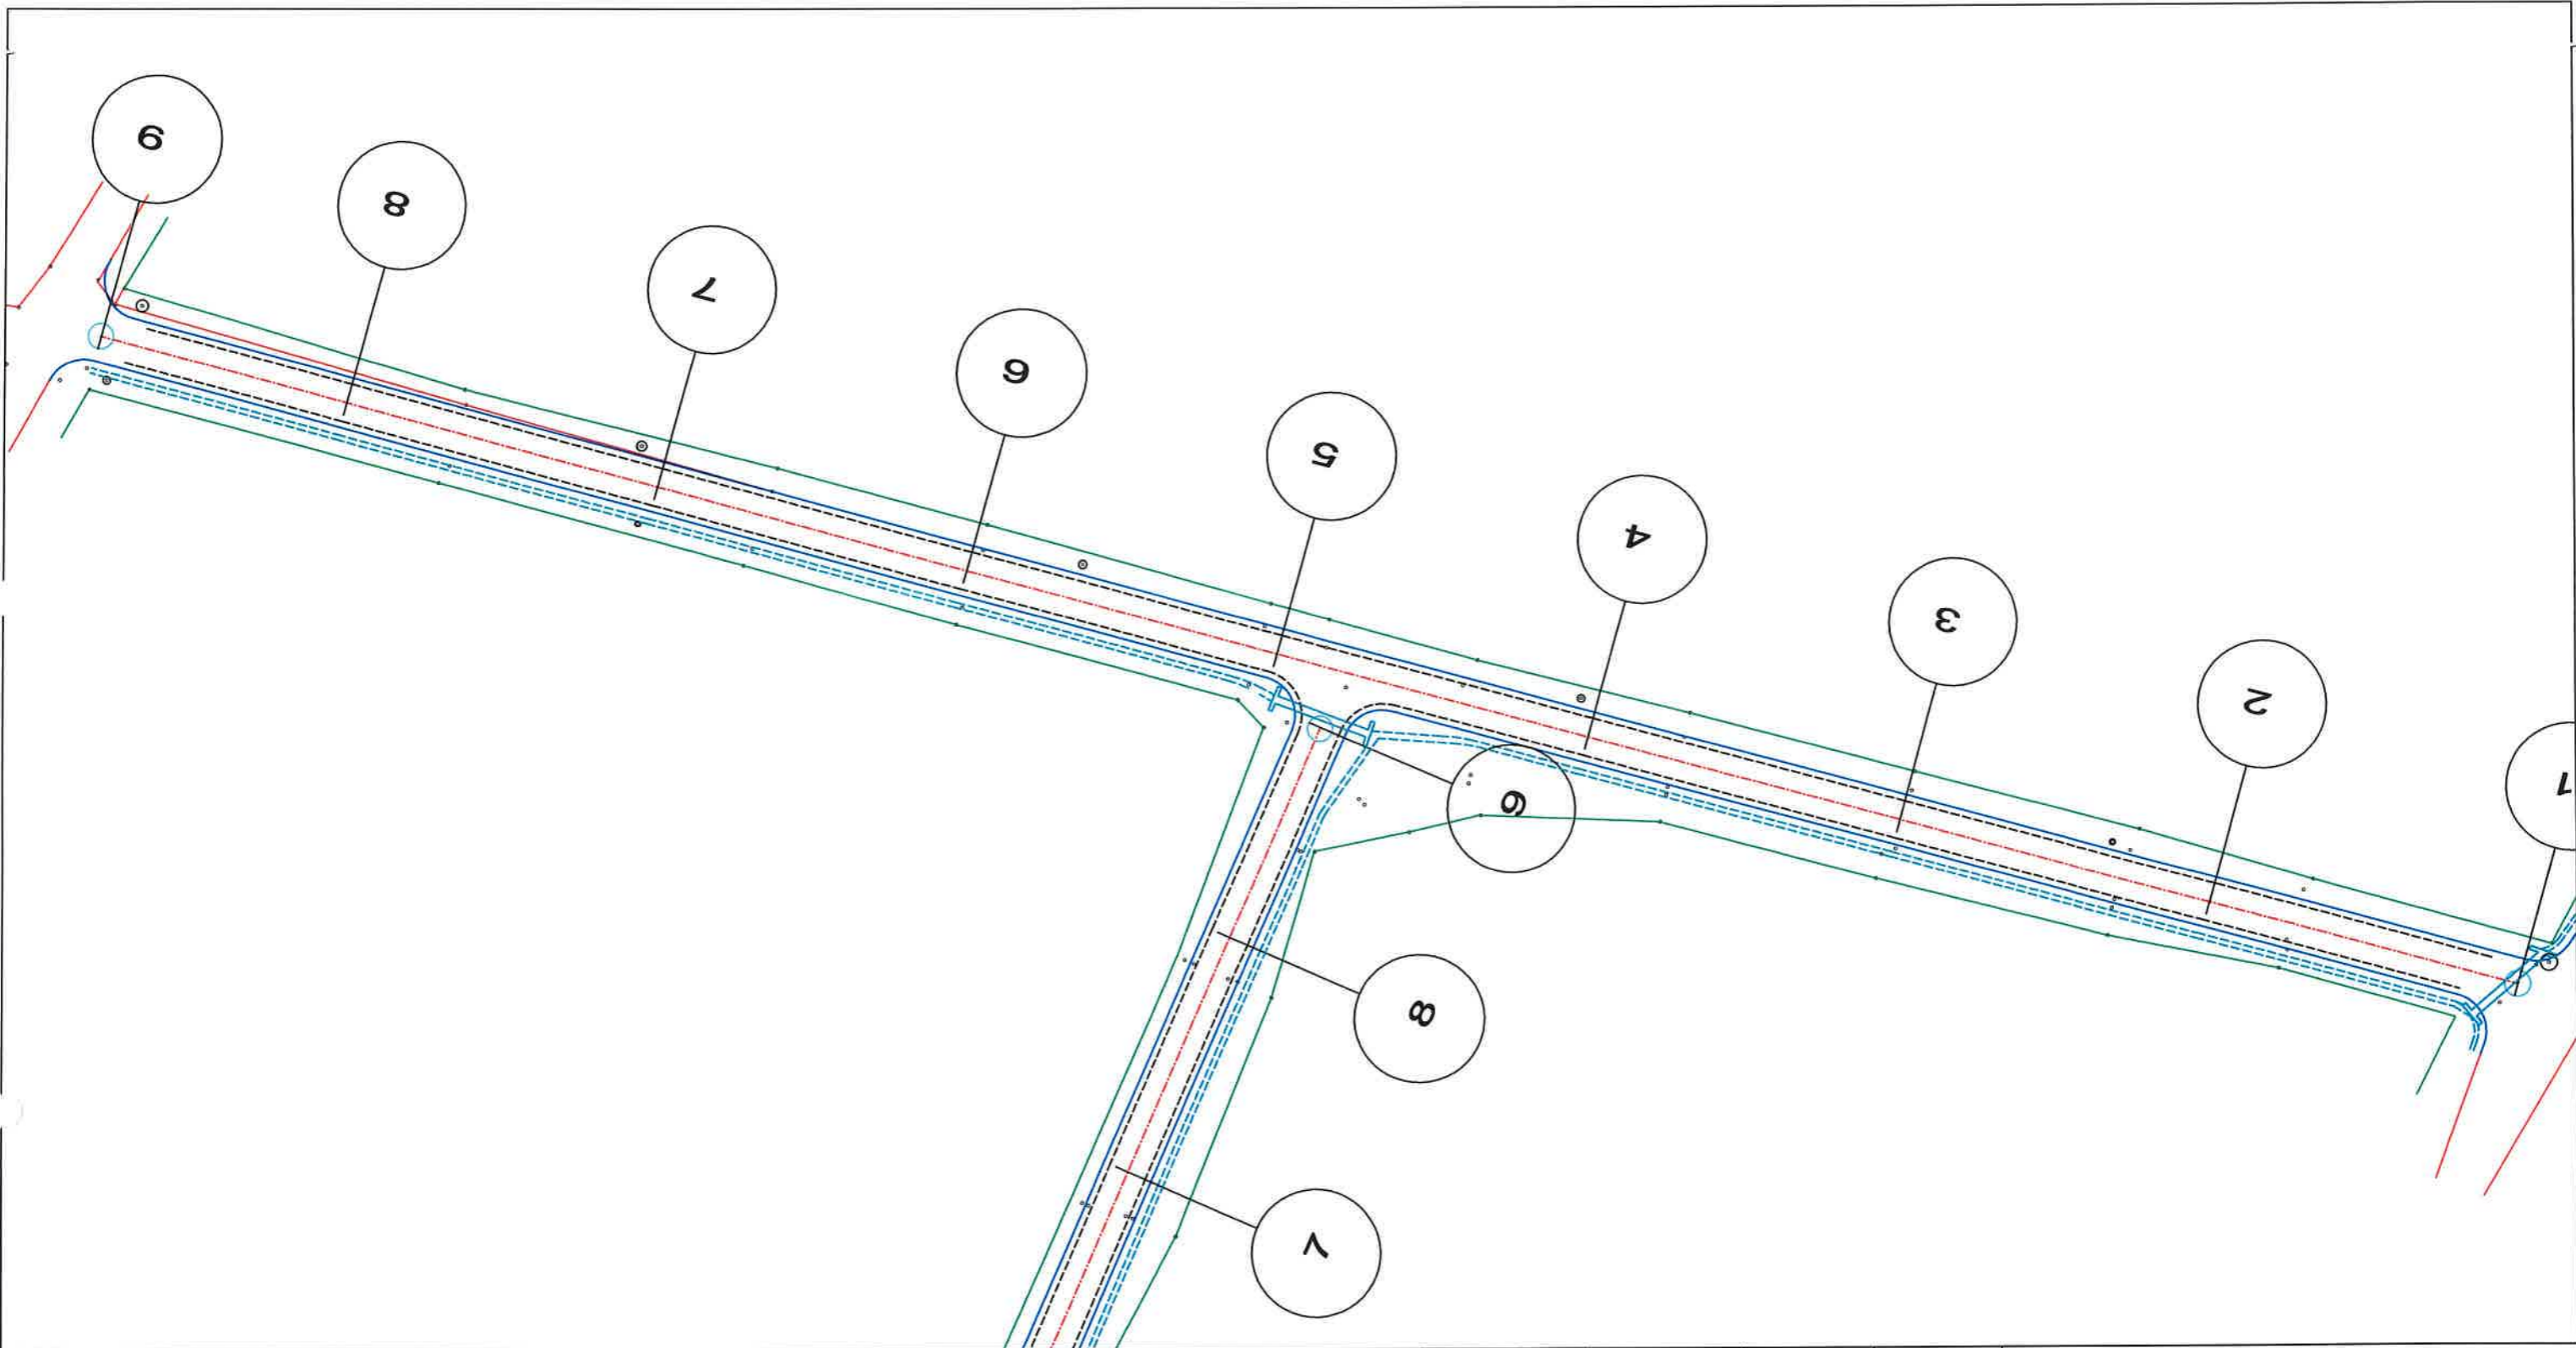


LEGENDA

	AX PROIECTAT
	MARGINE DRUM PROIECTAT
	ACOSTAMENT PROIECTAT
	Rigola de acostament proiectata
	PODET ø600 PROIECTAT

VERIFICATOR/ EXPERT	NUME	SEMNATURA	CERINTA	REFERAT/EXPERTIZA NR./DATA
S.C. DRUM CONCEPT S.R.L. CERTIFICAT NR 01770 SR EN ISO 9001:2008				Beneficiar: UAT TUGLUI
SPECIFICATIE				Proiect nr. DS09/2015
SEF PROIECT	Ing. Droganescu Alexandru-Mihail		Scara: 1:500	Titlu proiect: ASFALTARE STRAZI DE INTERES LOCAL IN COMUNA TUGLUI, JUDETUL DOLJ - 2016
PROIECTAT	Ing. Droganescu Alexandru-Mihail		Data: 2016	Faza: P.T.
DESENAT	Ing. Sulea Mihai-Alexandru			Titlu plansa: PLAN DE SITUATIE - ULITA LA DOLARU
				Plansa nr. PS 01


LEGENDA

- — — — — AX PROIECTAT
- — — — — MARGINE DRUM PROIECTAT
- - - - - ACOSTAMENT PROIECTAT
- - - - - rigola de acostament proiectata
- | | | | | PODET Ø600 PROIECTAT

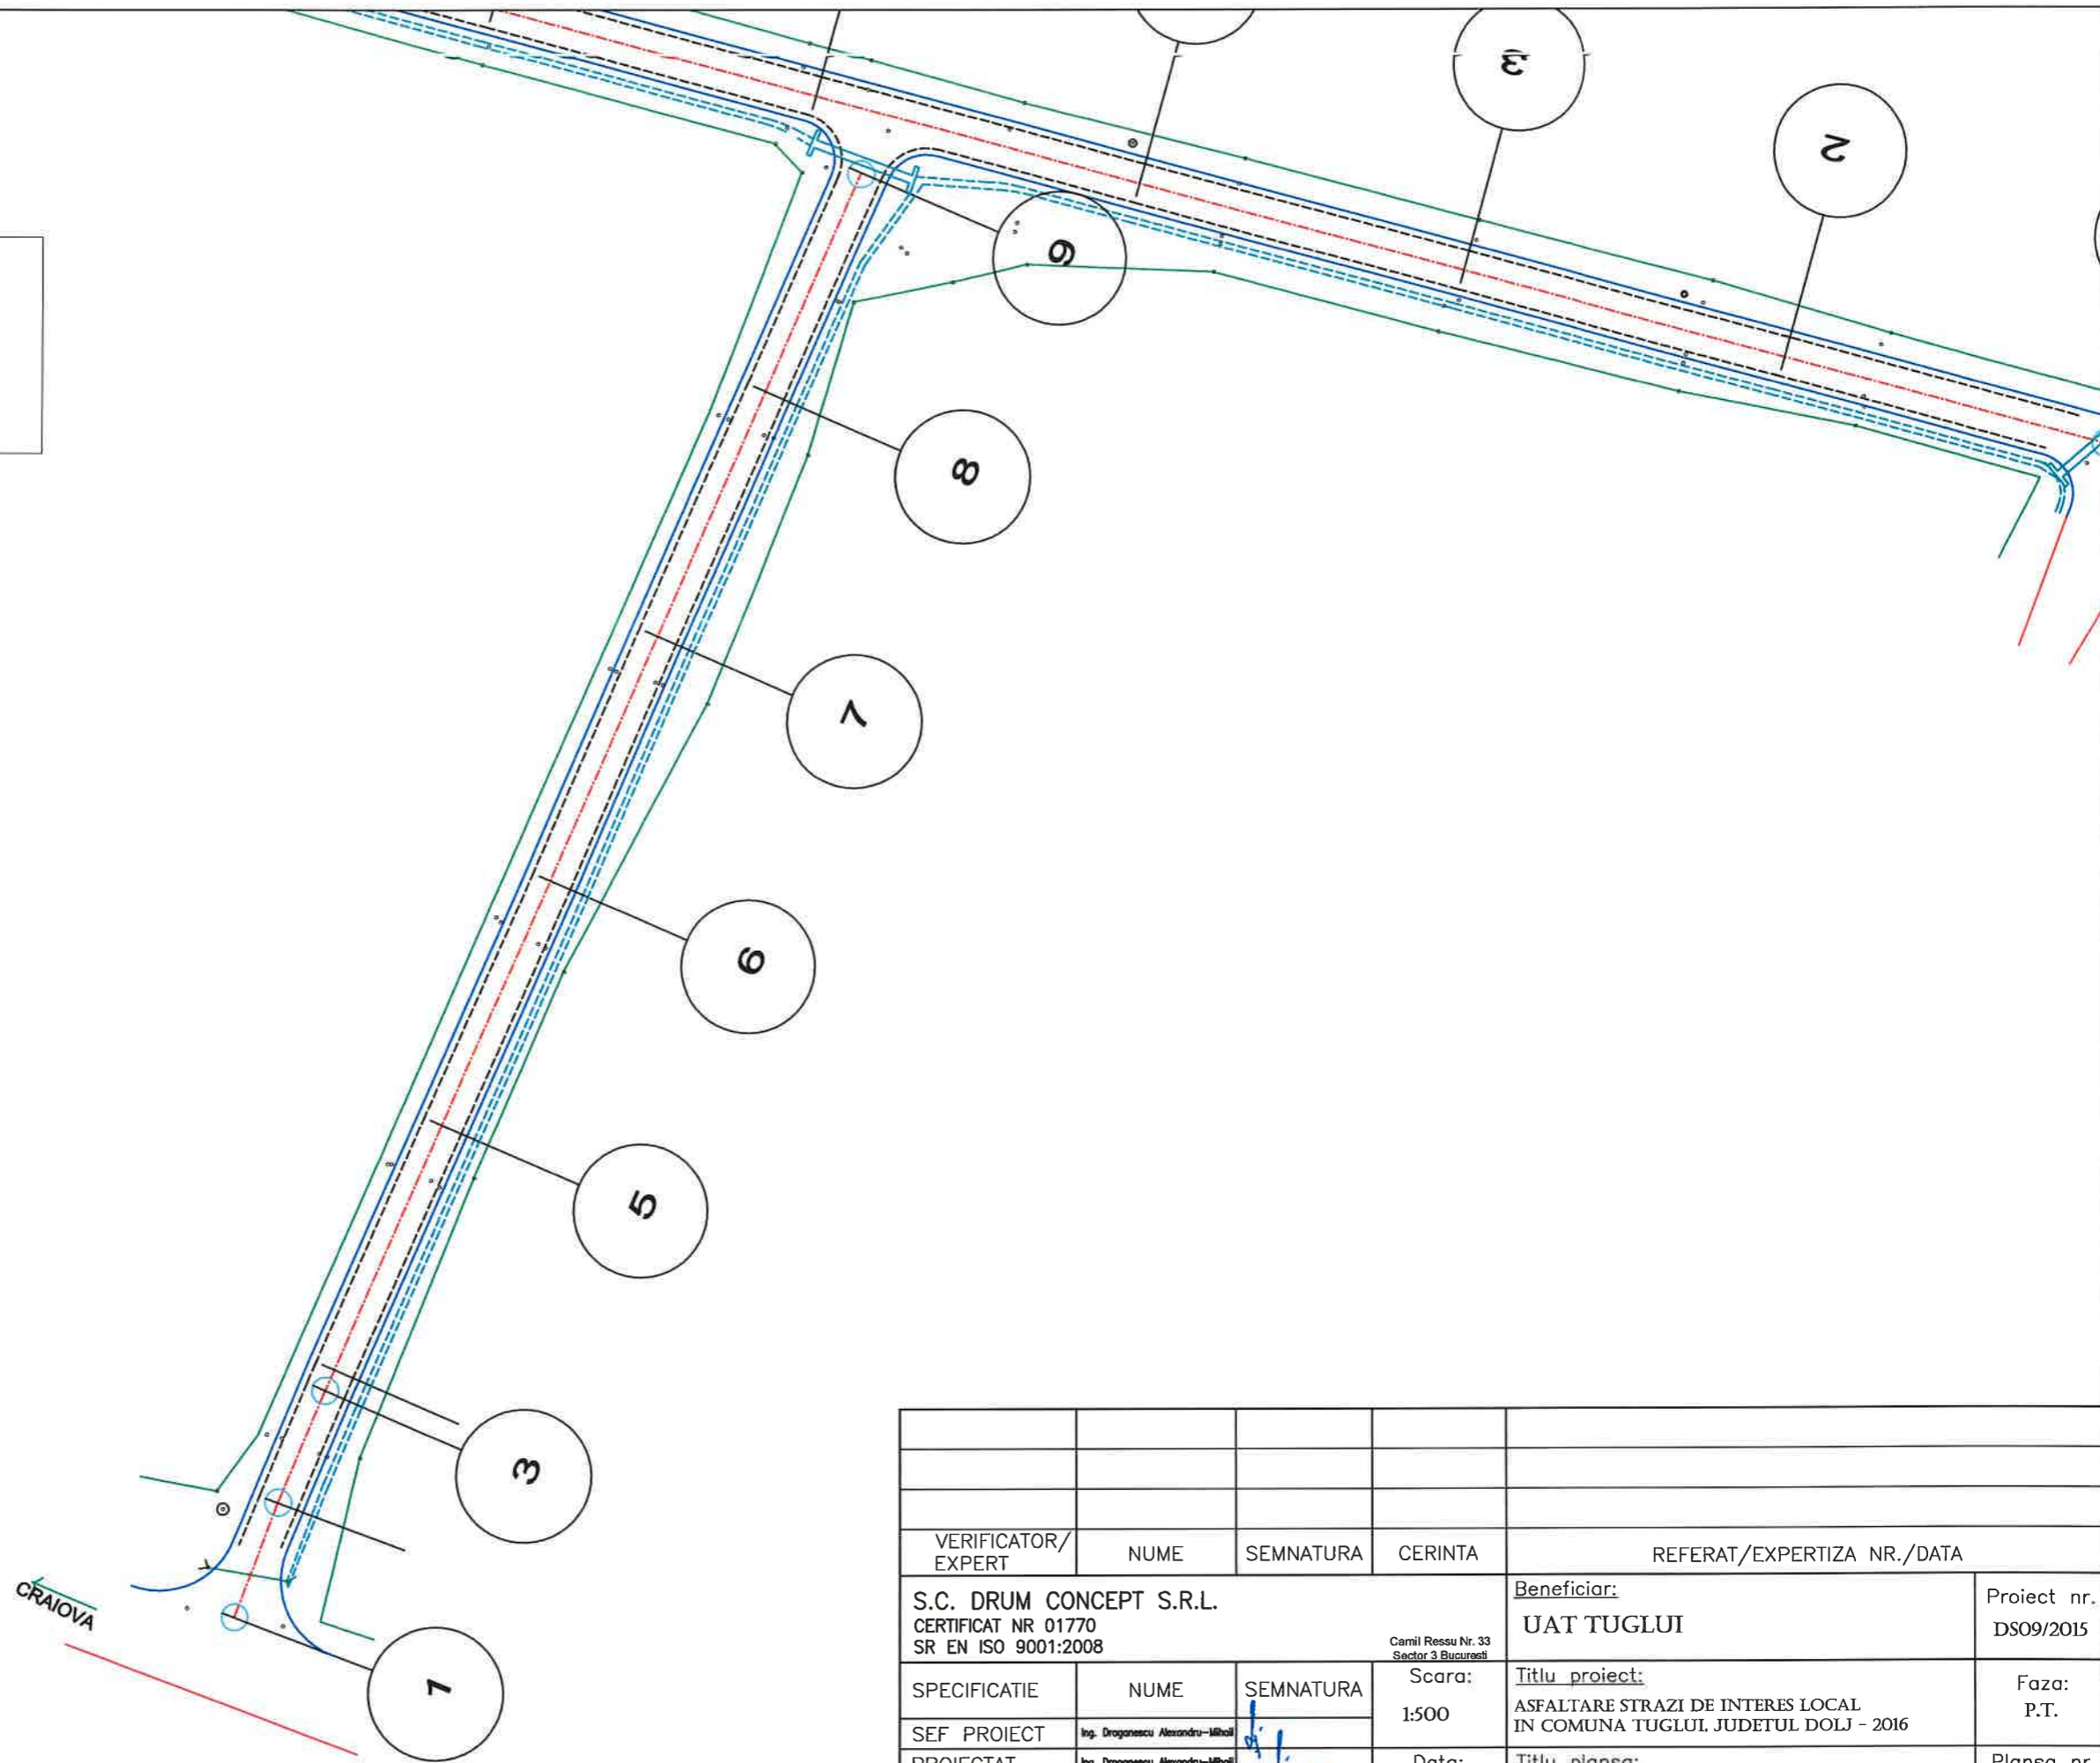

VERIFICATOR/ EXPERT	NUME	SEMNATURA	CERINTA	REFERAT/EXPERTIZA NR./DATA
S.C. DRUM CONCEPT S.R.L. CERTIFICAT NR 01770 SR EN ISO 9001:2008				Beneficiar: UAT TUGLUI
SPECIFICATIE				Proiect nr. DS09/2015
SEF PROIECT	Ing. Dragonescu Alexandru-Mihail		Scara: 1:500	Titlu proiect: ASFALTARE STRAZI DE INTERES LOCAL IN COMUNA TUGLUI, JUDETUL DOLJ - 2016
PROIECTAT	Ing. Dragonescu Alexandru-Mihail		Data: 2016	Faza: P.T.
DESENAT	Ing. Sulea Mihai-Alexandru			Titlu plansa: PLAN DE SITUATIE - ULITA SCOALA GLOD
				Plansa nr. PS 02

ECHELLE EN S 1/ 1000
 ECHELLE EN Z 1/ 100
 PLAN DE COMPARAISON

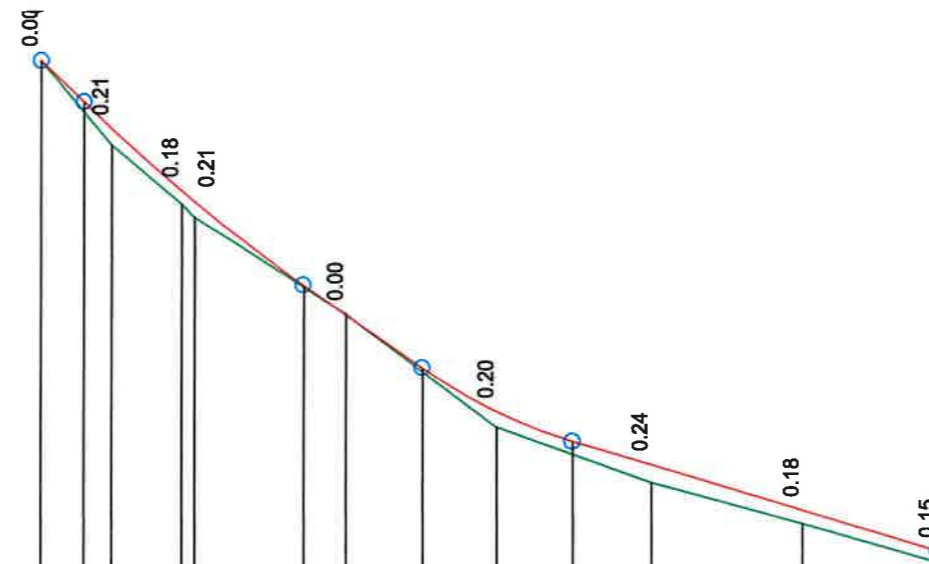

PICHETI.PIS

COTES TERRAIN	106.69	106.02	105.58	104.79	104.62	103.69	103.33	102.56	101.83	101.46	101.08	100.53	100.01
DISTANCES PARTIELLES		9.19	9.13			20		20		20		20	17.88
DISTANCES CUMULEES	0.00	5.56	9.19	18.32	20.00	34.44	40.00	50.21	60.00	69.79	80.00	100.00	117.88
COTES PROJET	106.69	106.14	105.79	104.97	104.82	103.71	103.32	102.61	102.03	101.63	101.32	100.71	100.16
DECLIVITES PROJET				R=1000 L=28.88		R=6.97% L=15.768		R=500 L=19.584					P=3.06%
ALIGNEMENTS ET COURBES				R=200					R=55.081 L=99.559				

LICENCE : 3960

VERIFICATEUR/ EXPERT	NUME	SEM NATURA	CERINTA	REFERAT/EXPERTIZA NR./DATA
S.C. DRUM CONCEPT S.R.L. CERTIFICAT NR 01770 SR EN ISO 9001:2008				Beneficiar: UAT TUGLUI
Camil Ressu Nr. 33 Sector 3 Bucuresti				Proiect nr. DS09/2015
SPECIFICATIE	NUME	SEM NATURA	Scara: 1:100	Titlu proiect: ASFALTARE STRAZI DE INTERES LOCAL IN COMUNA TUGLUI, JUDETUL DOLJ - 2016
SEF PROIECT	Ing. Dragomir Alexandru-Mihal			Faza: P.T.
PROIECTAT	Ing. Dragomir Alexandru-Mihal		Data: 2016	Titlu plansa: PROFIL LONGITUDINAL- ULITA SCOALA GLOD
DESENAT	Ing. Sulea Mihael-Alexandru			Plansa nr. PL 01


PROFIL 2

PICHETI.PIS

S = 9.188
ZTN = 105.578
ZPRO = 105.793

ECHS=1/ 100
ECHZ=1/ 100
PC = 104.0

LICENCE : 3960

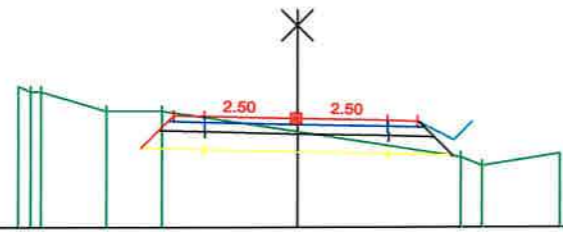

TEREN	DISTANCES	-4.57	-4.35	-3.10	-2.18		2.72	3.06	4.35			
	COTES	106.33	106.24	105.92	105.92		105.15	105.01	105.21			
PROIECT	DISTANCES			-3.00	-2.00	-1.50	0.00	1.50	2.00	2.60	2.90	3.10
	COTES			105.92	105.18	105.84	105.83	105.79	105.76	105.74	105.44	105.74


PROFIL 4

PICHETI.PIS

S = 20.000
ZTN = 104.617
ZPRO = 104.824

ECHS=1/ 100
ECHZ=1/ 100
PC = 103.0

LICENCE : 3960

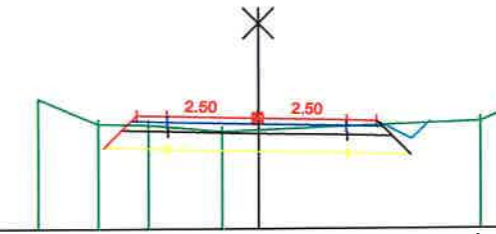

TEREN	DISTANCES	-3.60	-2.62	-1.80	-0.60		3.73	4.27		
	COTES	105.15	104.73	104.71	104.59		104.77	105.00		
PROIECT	DISTANCES			-2.24	-2.00	-1.50	0.00	1.50	2.00	2.14
	COTES			104.72	104.87	104.86	104.82	104.78	104.77	104.70


PROFIL 3

PICHETI.PIS

S = 18.318
ZTN = 104.792
ZPRO = 104.967

ECHS=1/ 100
ECHZ=1/ 100
PC = 103.0

LICENCE : 3960

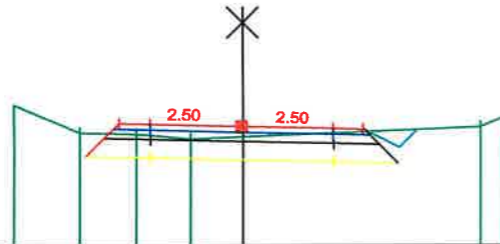

TEREN	DISTANCES	-3.72	-2.63	-1.72	-0.84		3.95	4.32		
	COTES	105.33	104.86	104.84	104.76		104.95	105.11		
PROIECT	DISTANCES			-2.25	-2.00	-1.50	0.00	1.50	2.00	2.08
	COTES			104.85	105.02	105.00	104.97	104.93	104.92	104.88


PROFIL 5

PICHETI.PIS

S = 40.000
ZTN = 103.329
ZPRO = 103.325

ECHS=1/ 100
ECHZ=1/ 100
PC = 101.0

LICENCE : 3960

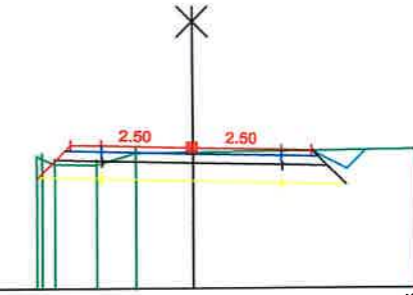

TEREN	DISTANCES	-2.55	-2.45	-2.24	-1.56	-0.93		3.75			
	COTES	103.20	103.15	103.06	103.04	103.23		103.71			
PROIECT	DISTANCES			-2.39	-2.00	-1.50	0.00	1.50	2.00	2.60	2.90
	COTES			103.12	103.37	103.36	103.32	103.29	103.27	102.97	103.27

VERIFICATOR/ EXPERT	NUME	SEMNATURA	CERINTA	REFERAT/EXPERTIZA NR./DATA	
S.C. DRUM CONCEPT S.R.L. CERTIFICAT NR 01770 SR EN ISO 9001:2008				Beneficiar: UAT TUGLUI	Proiect nr. DS09/2015
SPECIFICATIE	NUME	SEMNATURA	Scara: 1:100	Titlu proiect: ASFALTARE STRAZI DE INTERES LOCAL IN COMUNA TUGLUI, JUDETUL DOLJ - 2016	Faza: P.T.
SEF PROIECT	Ing. Drăgănescu Alexandru-Mihail		Data: 2016	Titlu plansa: PROFILE TRANSVERSALE CURENTE-SCOALA GLOD	Plansa nr. PTC 01
PROIECTAT	Ing. Drăgănescu Alexandru-Mihail				
DESENAT	Ing. Sulea Mihai-Alexandru				


PROFIL 6

PICHETI.PIS

S = 60.000
ZTN = 101.827
ZPRO = 102.026

ECHS=1/ 100
ECHZ=1/ 100
PC = 100.0

LICENCE : 3960

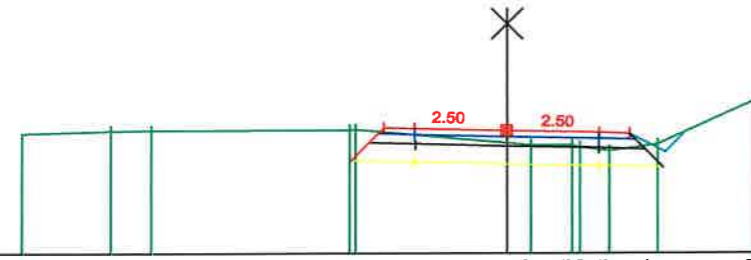

TEREN	DISTANCES	-7.97	-6.52	-5.85	-2.57	0.39	1.06	1.19	1.66	2.47	4.09
	COTES	101.98	102.02	102.02	102.04 102.05	101.79	101.79 101.75	101.89	101.89	101.80	102.51
PROIECT	DISTANCES				-2.08 -2.00 -1.50	0.00	1.50	2.00	2.38		
	COTES				102.02 102.06 102.08	102.03	101.99	101.98	101.79		


PROFIL 8

PICHETI.PIS

S = 100.000
ZTN = 100.529
ZPRO = 100.707

ECHS=1/ 100
ECHZ=1/ 100
PC = 99.0

LICENCE : 3960

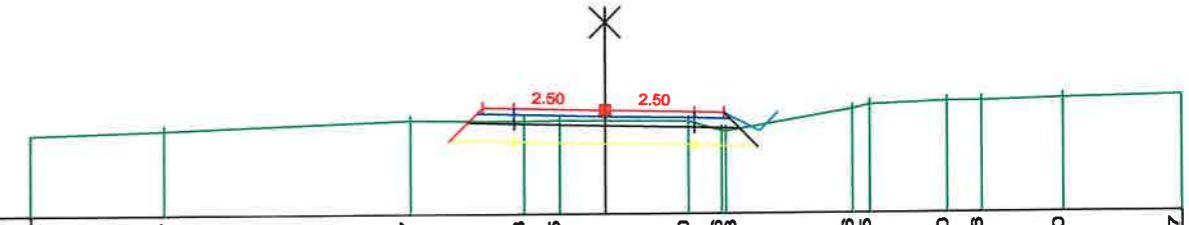

TEREN	DISTANCES	-9.44	-7.24	-3.17	-1.33	-0.75	1.40	1.96	2.03	4.16	4.45	5.70	6.26	7.60	9.57
	COTES	100.33	100.40	100.54	100.52	100.54	100.52	100.36	100.35	100.70	100.78	100.83	100.83	100.87	100.91
PROIECT	DISTANCES				-2.33 -2.00	-1.50	0.00	1.50	2.00	2.47					
	COTES				100.53 100.76	100.74	100.71	100.67	100.66	100.42					


PROFIL 7

PICHETI.PIS

S = 80.000
ZTN = 101.083
ZPRO = 101.318

ECHS=1/ 100
ECHZ=1/ 100
PC = 99.0

LICENCE : 3960

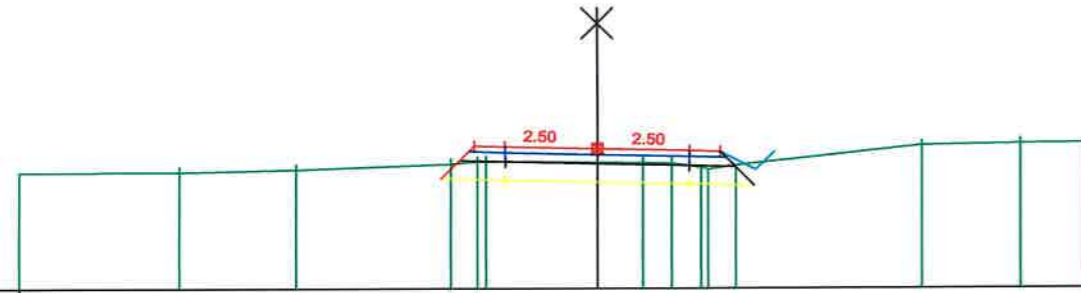

TEREN	DISTANCES	-9.46	-6.86	-4.93	-2.37	-1.84	0.74	1.20	1.69	2.26	5.34	6.95	8.01
	COTES	100.92	100.93	100.97	101.06	101.08 101.09 101.10	101.08	101.07	100.94 100.94 100.94	100.95	101.36	101.39	101.40
PROIECT	DISTANCES				-2.47 -2.00 -1.50	0.00	1.50	2.00	2.55				
	COTES				101.05 101.37 101.36	101.32	101.28	101.27	100.99				


PROFIL 9

PICHETI.PIS

S = 117.876
ZTN = 100.010
ZPRO = 100.160

ECHS=1/ 100
ECHZ=1/ 100
PC = 98.0

LICENCE : 3960

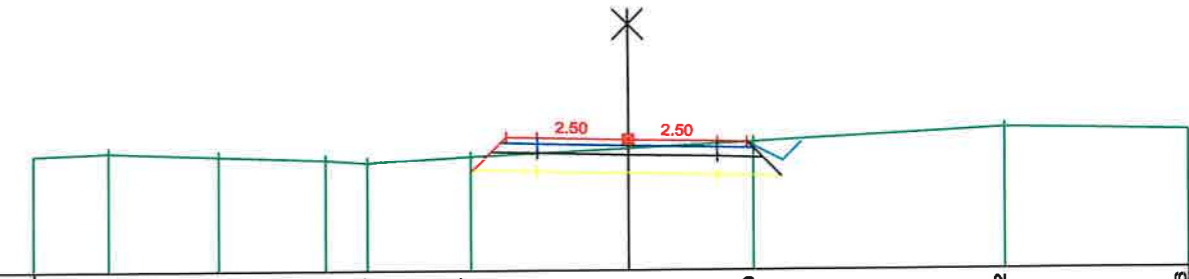


TEREN	DISTANCES	-8.75	-8.51	-6.70	-4.94	-4.25	-2.57	2.10	6.22	9.26
	COTES	99.92	99.97	99.90	99.84	99.79	99.88	100.11	100.32	100.27
PROIECT	DISTANCES				-2.48 -2.00	-1.50	0.00	1.50	2.00	
	COTES				99.89 100.21	100.20	100.16	100.12	100.11	

VERIFICATOR/ EXPERT	NUME	SEM NATURA	CERINTA	REFERAT/EXPERTIZA NR./DATA
S.C. DRUM CONCEPT S.R.L. CERTIFICAT NR 01770 SR EN ISO 9001:2008				Beneficiar: UAT TUGLUI
SPECIFICATIE	NUME	SEM NATURA	Scara: 1:100	Titlu proiect: ASFALTARE STRAZI DE INTERES LOCAL IN COMUNA TUGLUI, JUDETUL DOLJ - 2016
SEF PROIECT	Ing. Dragonescu Alexandru-Mihail		Data: 2016	Faza: P.T.
PROIECTAT	Ing. Dragonescu Alexandru-Mihail			Titlu plansa: PROFILE TRANSVERSALE CURENTE-SCOALA GLOD
DESENAT	Ing. Sulea Mihai-Alexandru			Plansa nr. PTC 02

PICHET 1.PIS

ECHELLE EN S 1/ 1000
 ECHELLE EN Z 1/ 100
 PLAN DE COMPARAISON

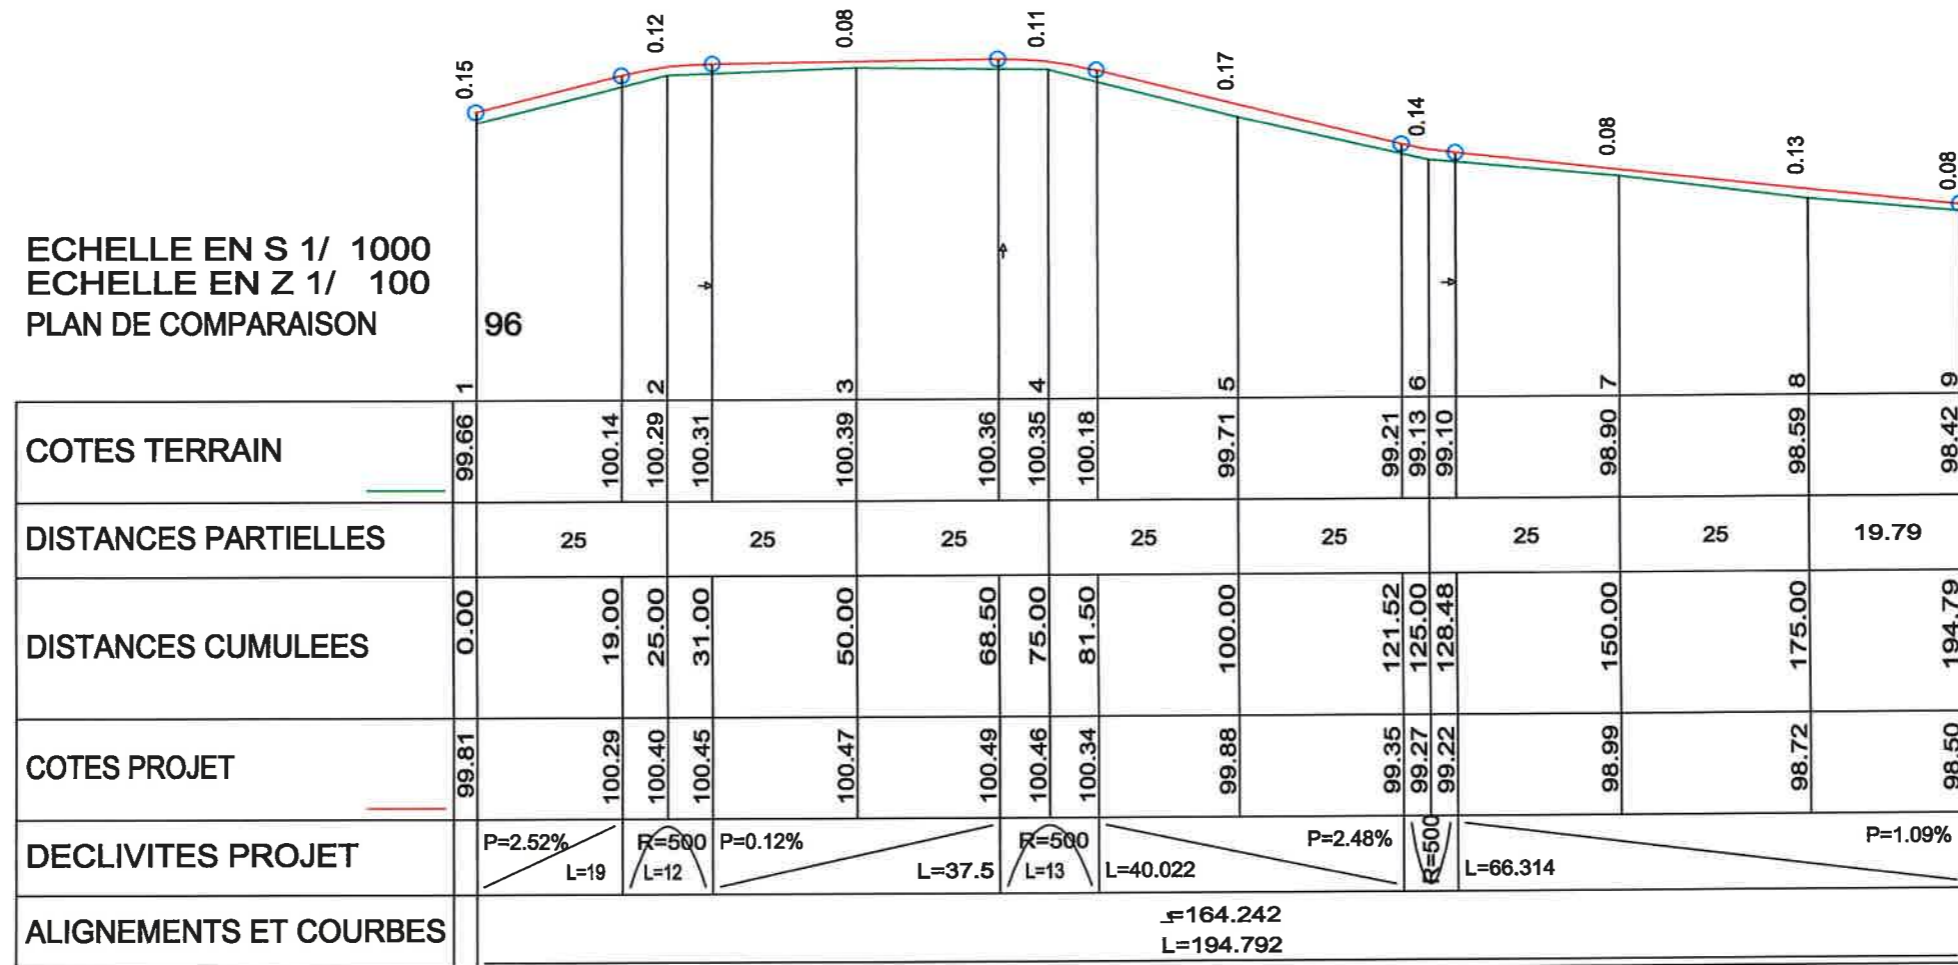

LICENCE : 3960

VERIFICATOR/ EXPERT	NUME	SEM NATURA	CERINTA	REFERAT/EXPERTIZA NR./DATA	Proiect nr. DS09/2015
S.C. DRUM CONCEPT S.R.L. CERTIFICAT NR 01770 SR EN ISO 9001:2008				Beneficiar: UAT TUGLUI	Faza: P.T.
SPECIFICATIE	NUME	SEM NATURA	Scara: 1:100	Titlu proiect: ASFALTARE STRAZI DE INTERES LOCAL IN COMUNA TUGLUI, JUDETUL DOLJ - 2016	Plansa nr. PL 02
SEF PROIECT	Ing. Dragenescu Alexandru-Mihail	[Signature]	Data: 2016	Titlu plansa: PROFIL LONGITUDINAL- ULITA LA DOLARU	
PROIECTAT	Ing. Dragenescu Alexandru-Mihail	[Signature]			
DESENAT	Ing. Sulea Mihai-Alexandru	[Signature]			


PROFIL 2

PICHET 1.PIS

S = 25.000
ZTN = 100.289
ZPRO= 100.404

ECHS=1/ 100
ECHZ=1/ 100
PC = 98.0

LICENCE : 3960

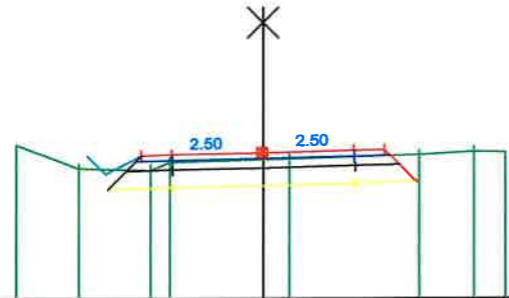

TEREN	DISTANCES	-4.08	-3.04	-1.85	-1.53	0.44	2.55	3.45	3.97
	COTES	100.54	100.13	100.11	100.24	100.30	100.37	100.42	100.41
PROIECT	DISTANCES		-2.46	-2.00	-1.50	0.00	1.50	2.00	2.15
	COTES		100.12	100.35	100.37	100.40	100.44	100.45	100.35


PROFIL 4

PICHET 1.PIS

S = 75.000
ZTN = 100.352
ZPRO= 100.458

ECHS=1/ 100
ECHZ=1/ 100
PC = 98.0

LICENCE : 3960

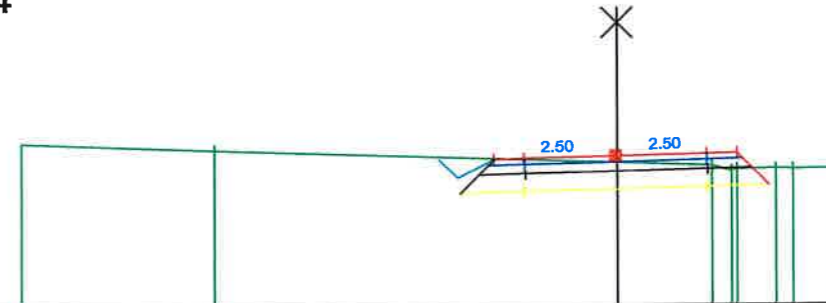

TEREN	DISTANCES	-5.76	-6.62				1.58	1.90	1.99	2.64	2.94	3.73
	COTES	100.70	100.58				100.30	100.21	100.24	100.24	100.24	100.24
PROIECT	DISTANCES			-2.90	-2.80	-2.00	-1.50	0.00	1.50	2.00	2.40	
	COTES			100.45	100.41	100.41	100.42	100.46	100.50	100.51	100.24	


PROFIL 3

NEUTRALISE
PICHET 1.PIS

S = 50.000
ZTN = 100.387
ZPRO= 100.470

ECHS=1/ 100
ECHZ=1/ 100
PC = 98.0

LICENCE : 3960

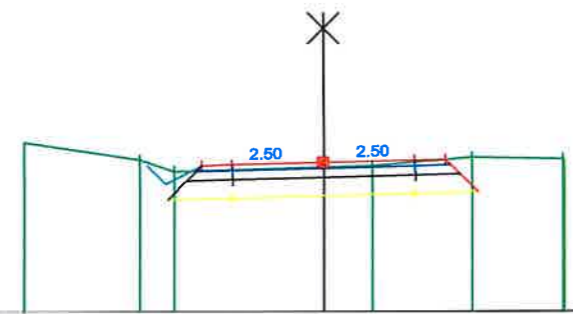

TEREN	DISTANCES	-4.93	-3.03	-2.46		0.80	2.42	3.91	3.93	
	COTES	100.81	100.51	100.32		100.41	100.55	100.52	100.52	
PROIECT	DISTANCES			-2.18	-2.00	-1.50	0.00	1.50	2.00	2.01
	COTES			100.32	100.42	100.43	100.47	100.51	100.52	100.51


PROFIL 5

PICHET 1.PIS

S = 100.000
ZTN = 99.710
ZPRO= 99.880

ECHS=1/ 100
ECHZ=1/ 100
PC = 98.0

LICENCE : 3960

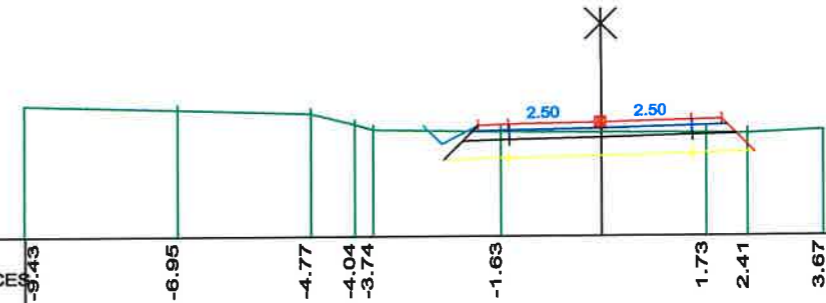

TEREN	DISTANCES	-5.43	-6.95	-4.77	-4.04	-3.74	-1.63		1.73	2.41	3.67		
	COTES	100.17	100.09	100.03	99.84	99.75	99.72	99.72	99.70	99.69	99.73		
PROIECT	DISTANCES						-2.20	-2.00	-1.50	0.00	1.50	2.00	2.35
	COTES						99.73	99.63	99.84	99.88	99.92	99.93	99.69

VERIFICATOR/ EXPERT	NUME	SEM NATURA	CERINTA	REFERAT/EXPERTIZA NR./DATA	
S.C. DRUM CONCEPT S.R.L. CERTIFICAT NR 01770 SR EN ISO 9001:2008				Beneficiar: UAT TUGLUI	Proiect nr. DS09/2015
SPECIFICATIE	NUME	SEM NATURA	Scara: 1:100	Titlu proiect: ASFALTARE STRAZI DE INTERES LOCAL IN COMUNA TUGLUI, JUDETUL DOLJ - 2016	Faza: P.T.
SEF PROIECT	Ing. Dragonescu Alexandru-Mihail		Data: 2016	Titlu plansa: PROFILE TRANSVERSALE CURENTE-LA DOLARU	Plansa nr. PTC 01
PROIECTAT	Ing. Dragonescu Alexandru-Mihail				
DESENAT	Ing. Sulea Mihai-Alexandru				